



Условные знаки и обозначения

- - граница публичного сервитута
- - характерные точки границы публичного сервитута
- граница кадастрового квартала
- 43:22:380101 - номер кадастрового квартала
- граница земельных участков по сведениям ЕГРН
- 43:22:380801:74 - кадастровый номер земельного участка
- 43:05-6.17 - реестровый номер ЗОУИТ
- 43:22-6.2 - реестровый номер ЗОУИТ
- 43:22-6.96 - реестровый номер ЗОУИТ
- 43:22-6.115 - реестровый номер ЗОУИТ
- границы охранной зоны объекта электросетевого хозяйства

Схема публичного сервитута - ВЛ-110 кВ Омутнинск-Гарь с отпайкой на Песковку

План границ объекта

D1

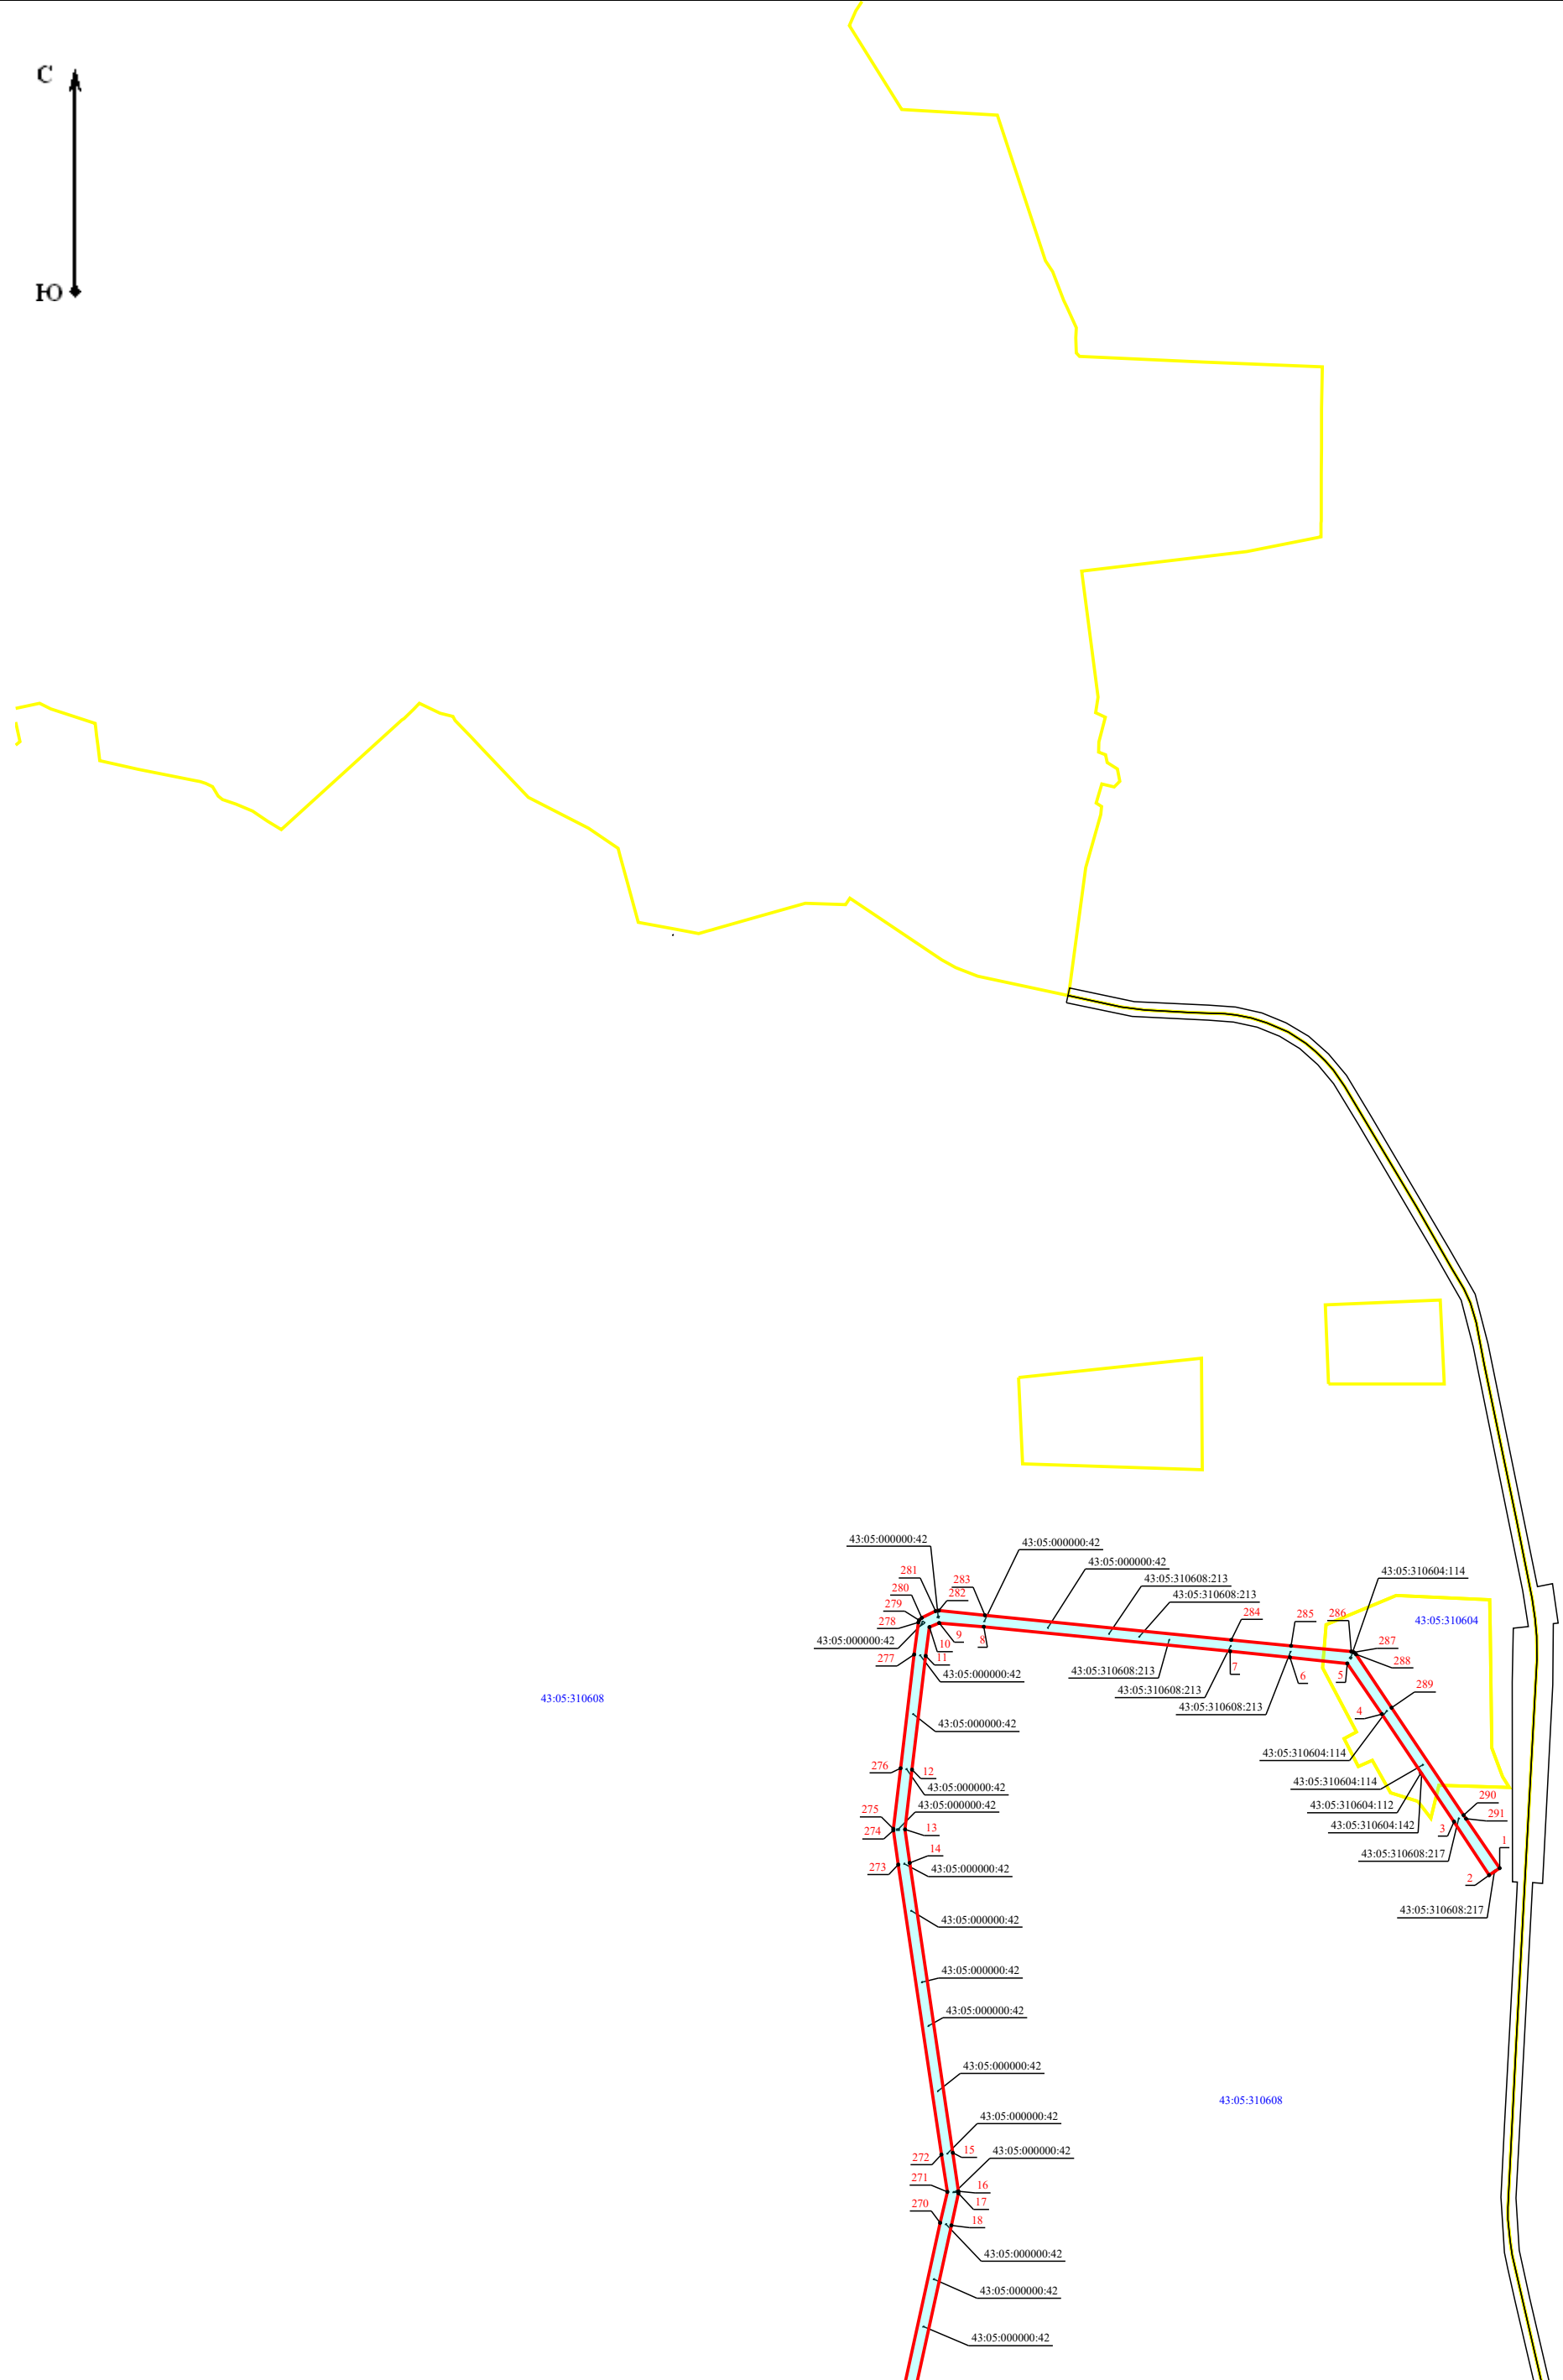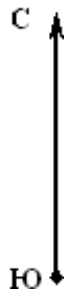

Масштаб 1:25 000

Схема публичного сервитута - ВЛ-110 кВ Омутнинск-Гарь с отпайкой на Песковку

План границ объекта

D2



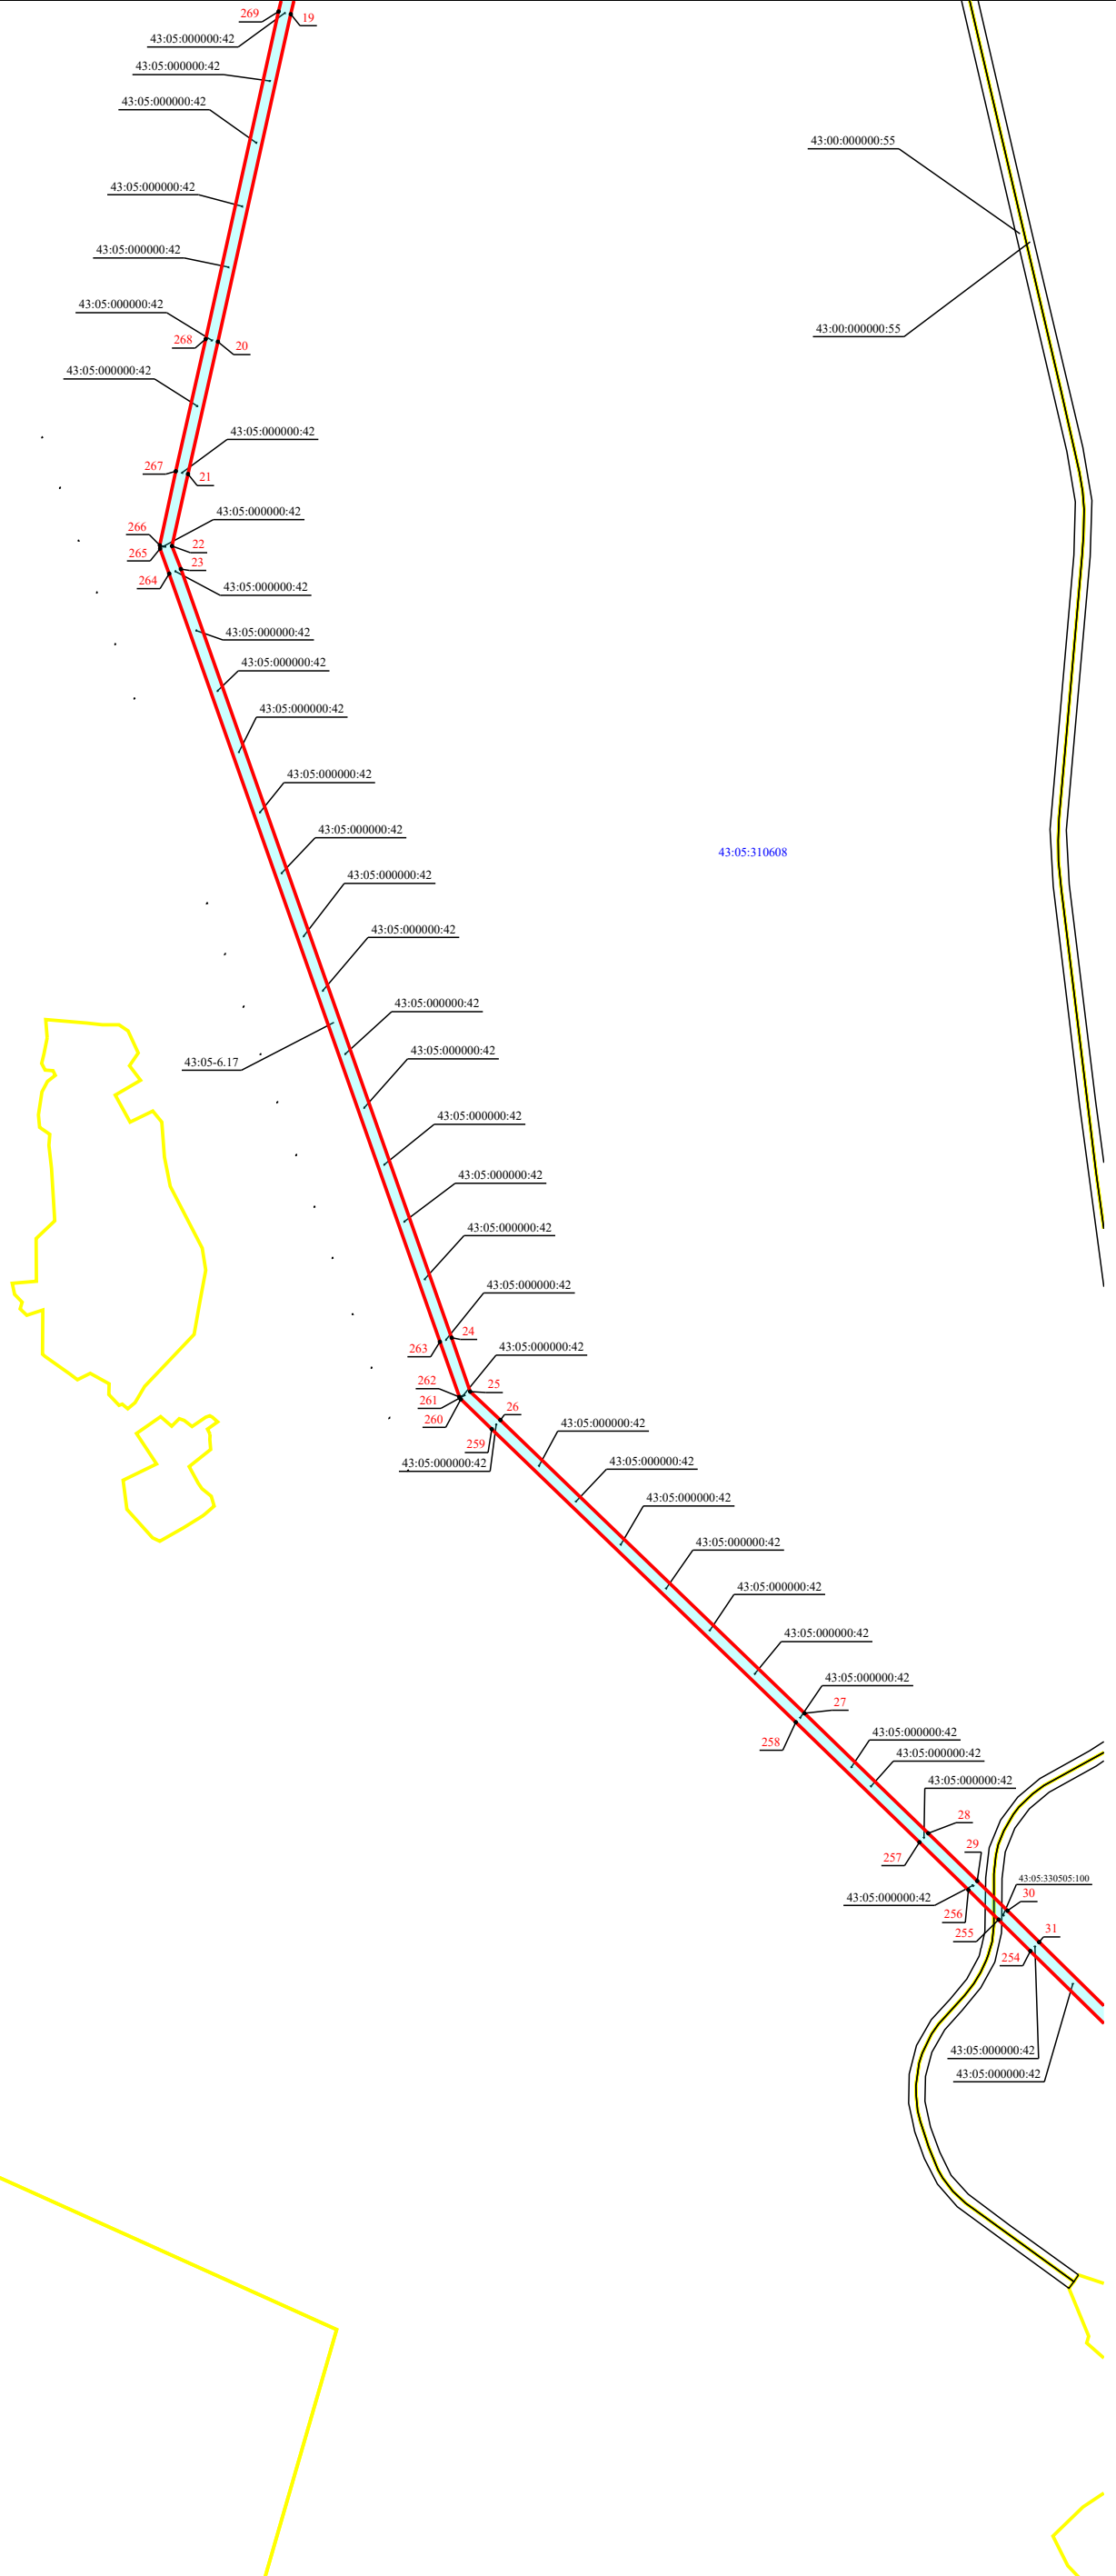




Схема публичного сервитута - ВЛ-110 кВ Омутнинск-Гарь с отпайкой на Песковку

План границ объекта

Е3

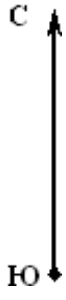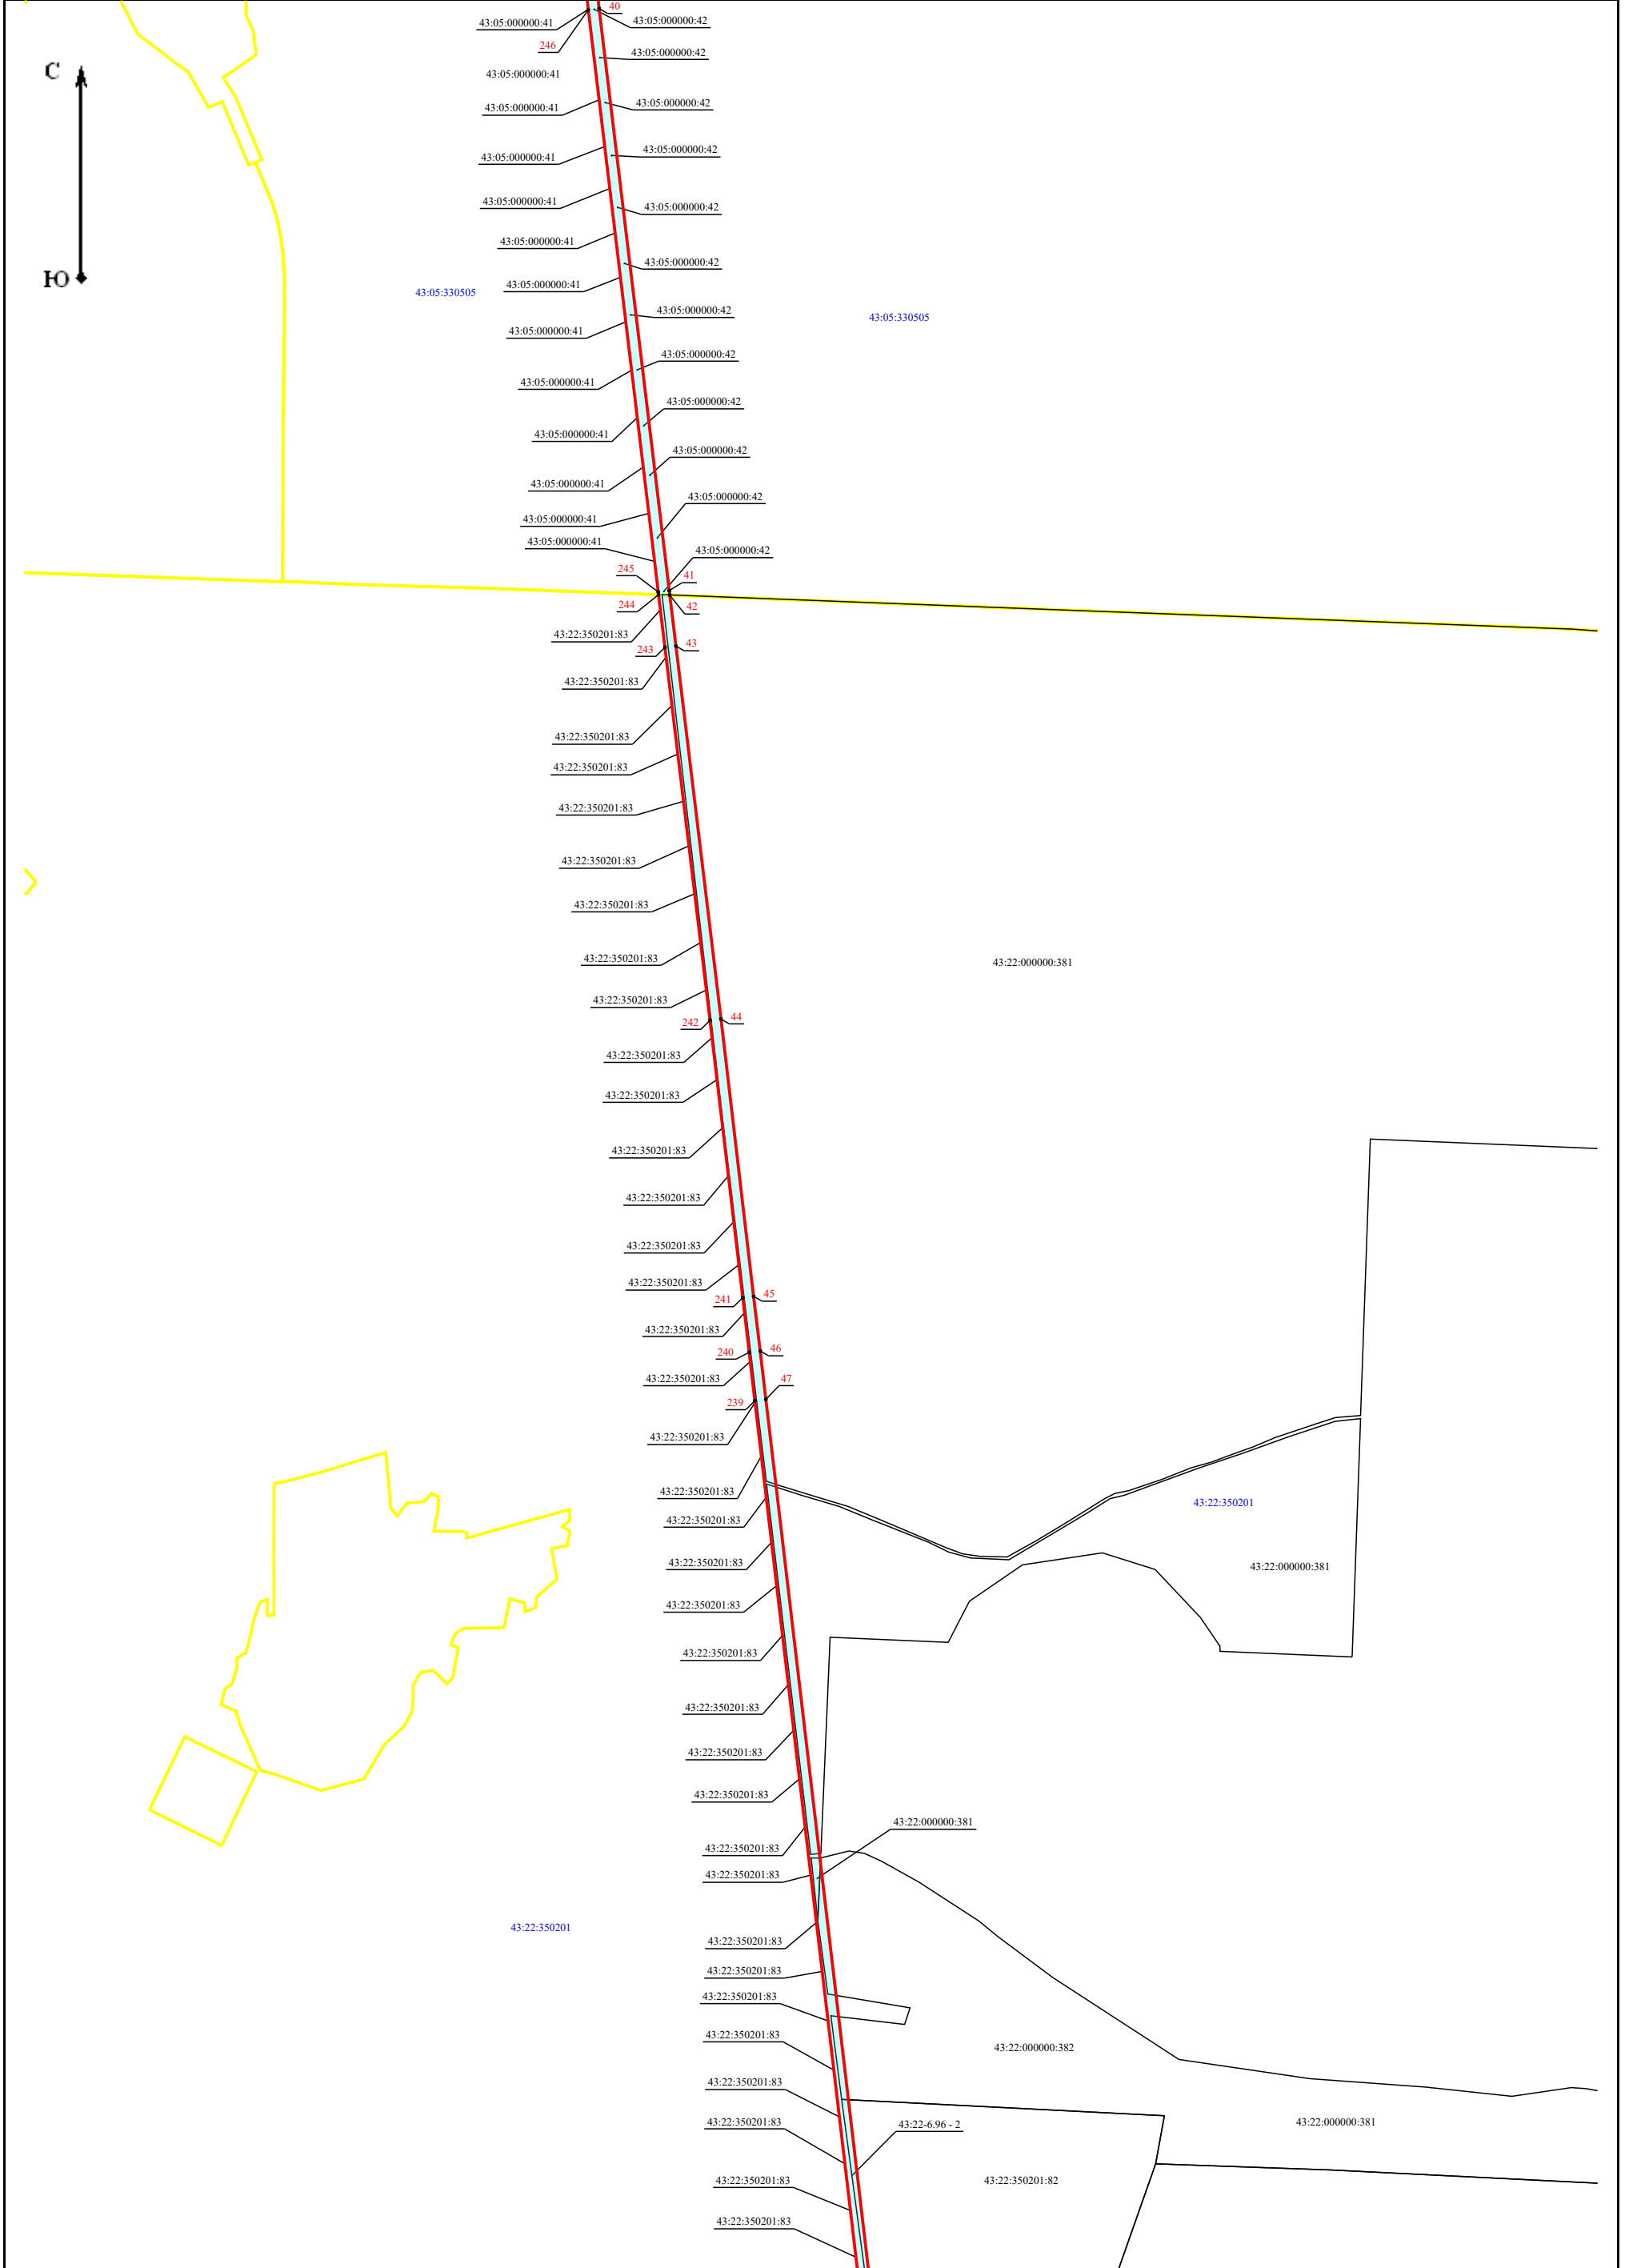

Масштаб 1:25 000