

Условные знаки и обозначения







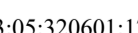
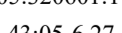
-  - граница публичного сервитута
-  - характерные точки границы публичного сервитута
-  - граница кадастрового квартала
-  43:05:320326 - номер кадастрового квартала
-  - граница земельных участков по сведениям ЕГРН
-  43:05:320601:179 - кадастровый номер земельного участка
-  43:05-6.27 - реестровый номер ЗОУИТ
-  - границы охранной зоны объекта электросетевого хозяйства

Схема расположения границы публичного сервитута объекта электросетевого хозяйства ВЛ-35 кВ Лойно-Кай

План границ объекта

С1



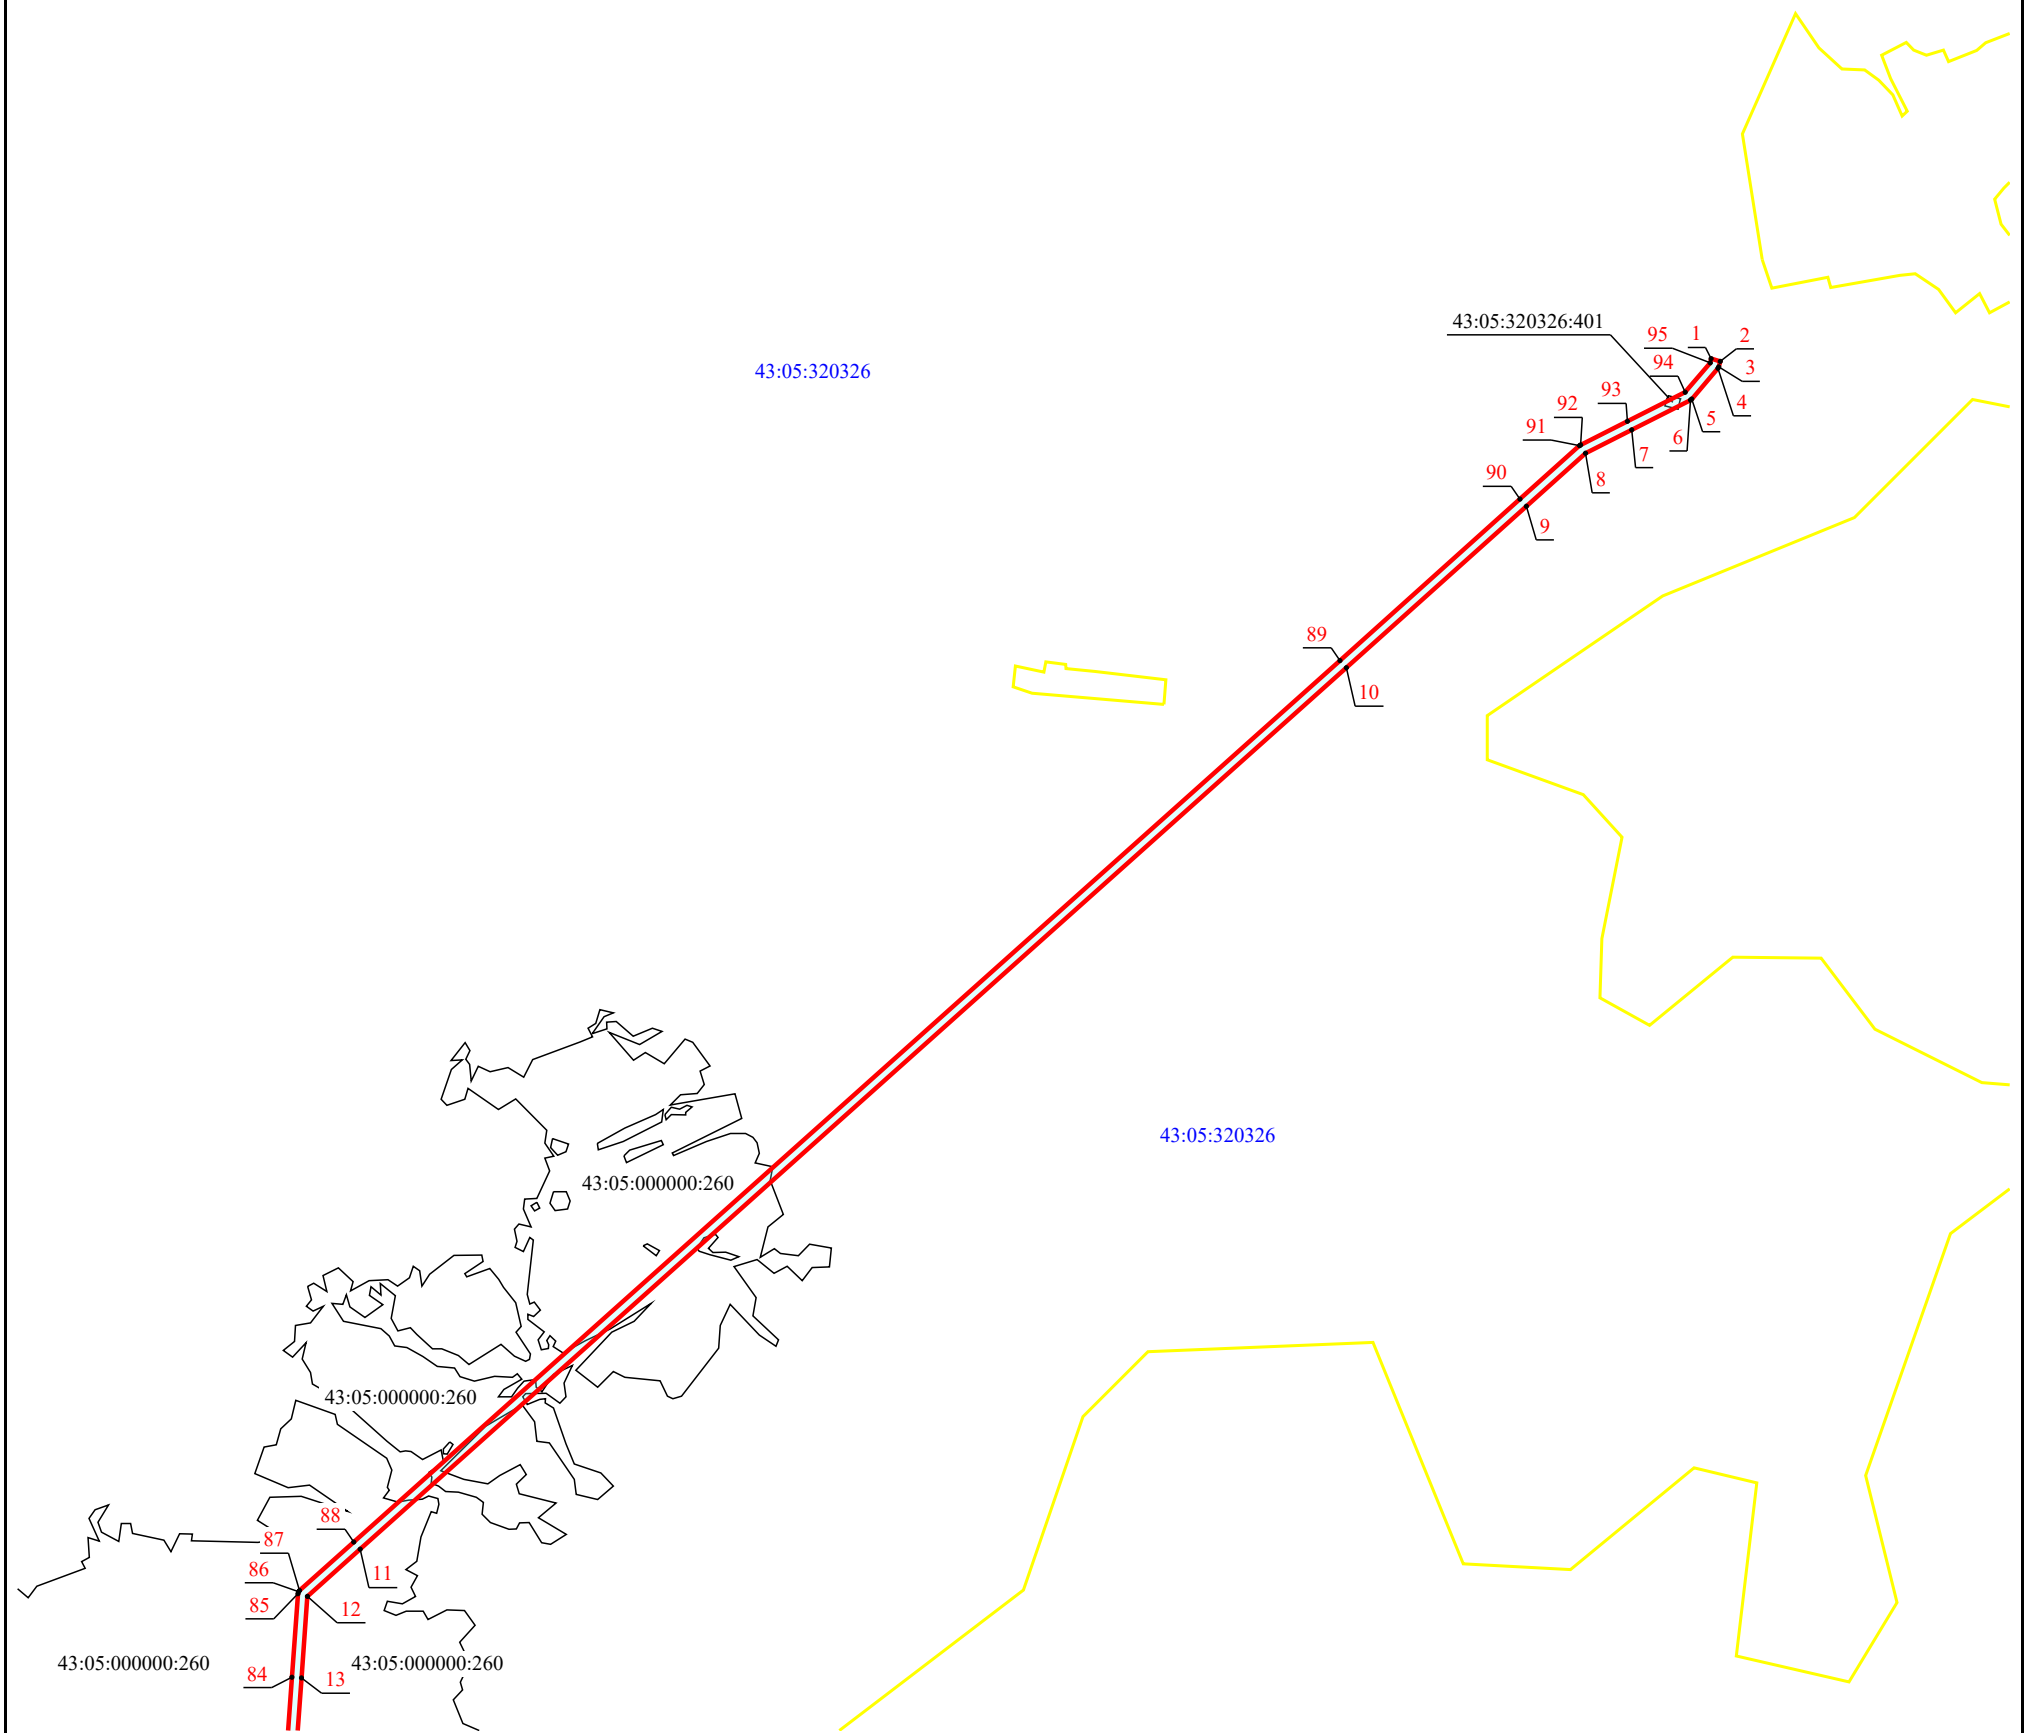


Схема расположения границы публичного сервитута объекта электросетевого хозяйства ВЛ-35 кВ Лойно-Кай

План границ объекта

С2

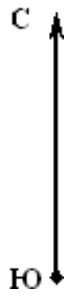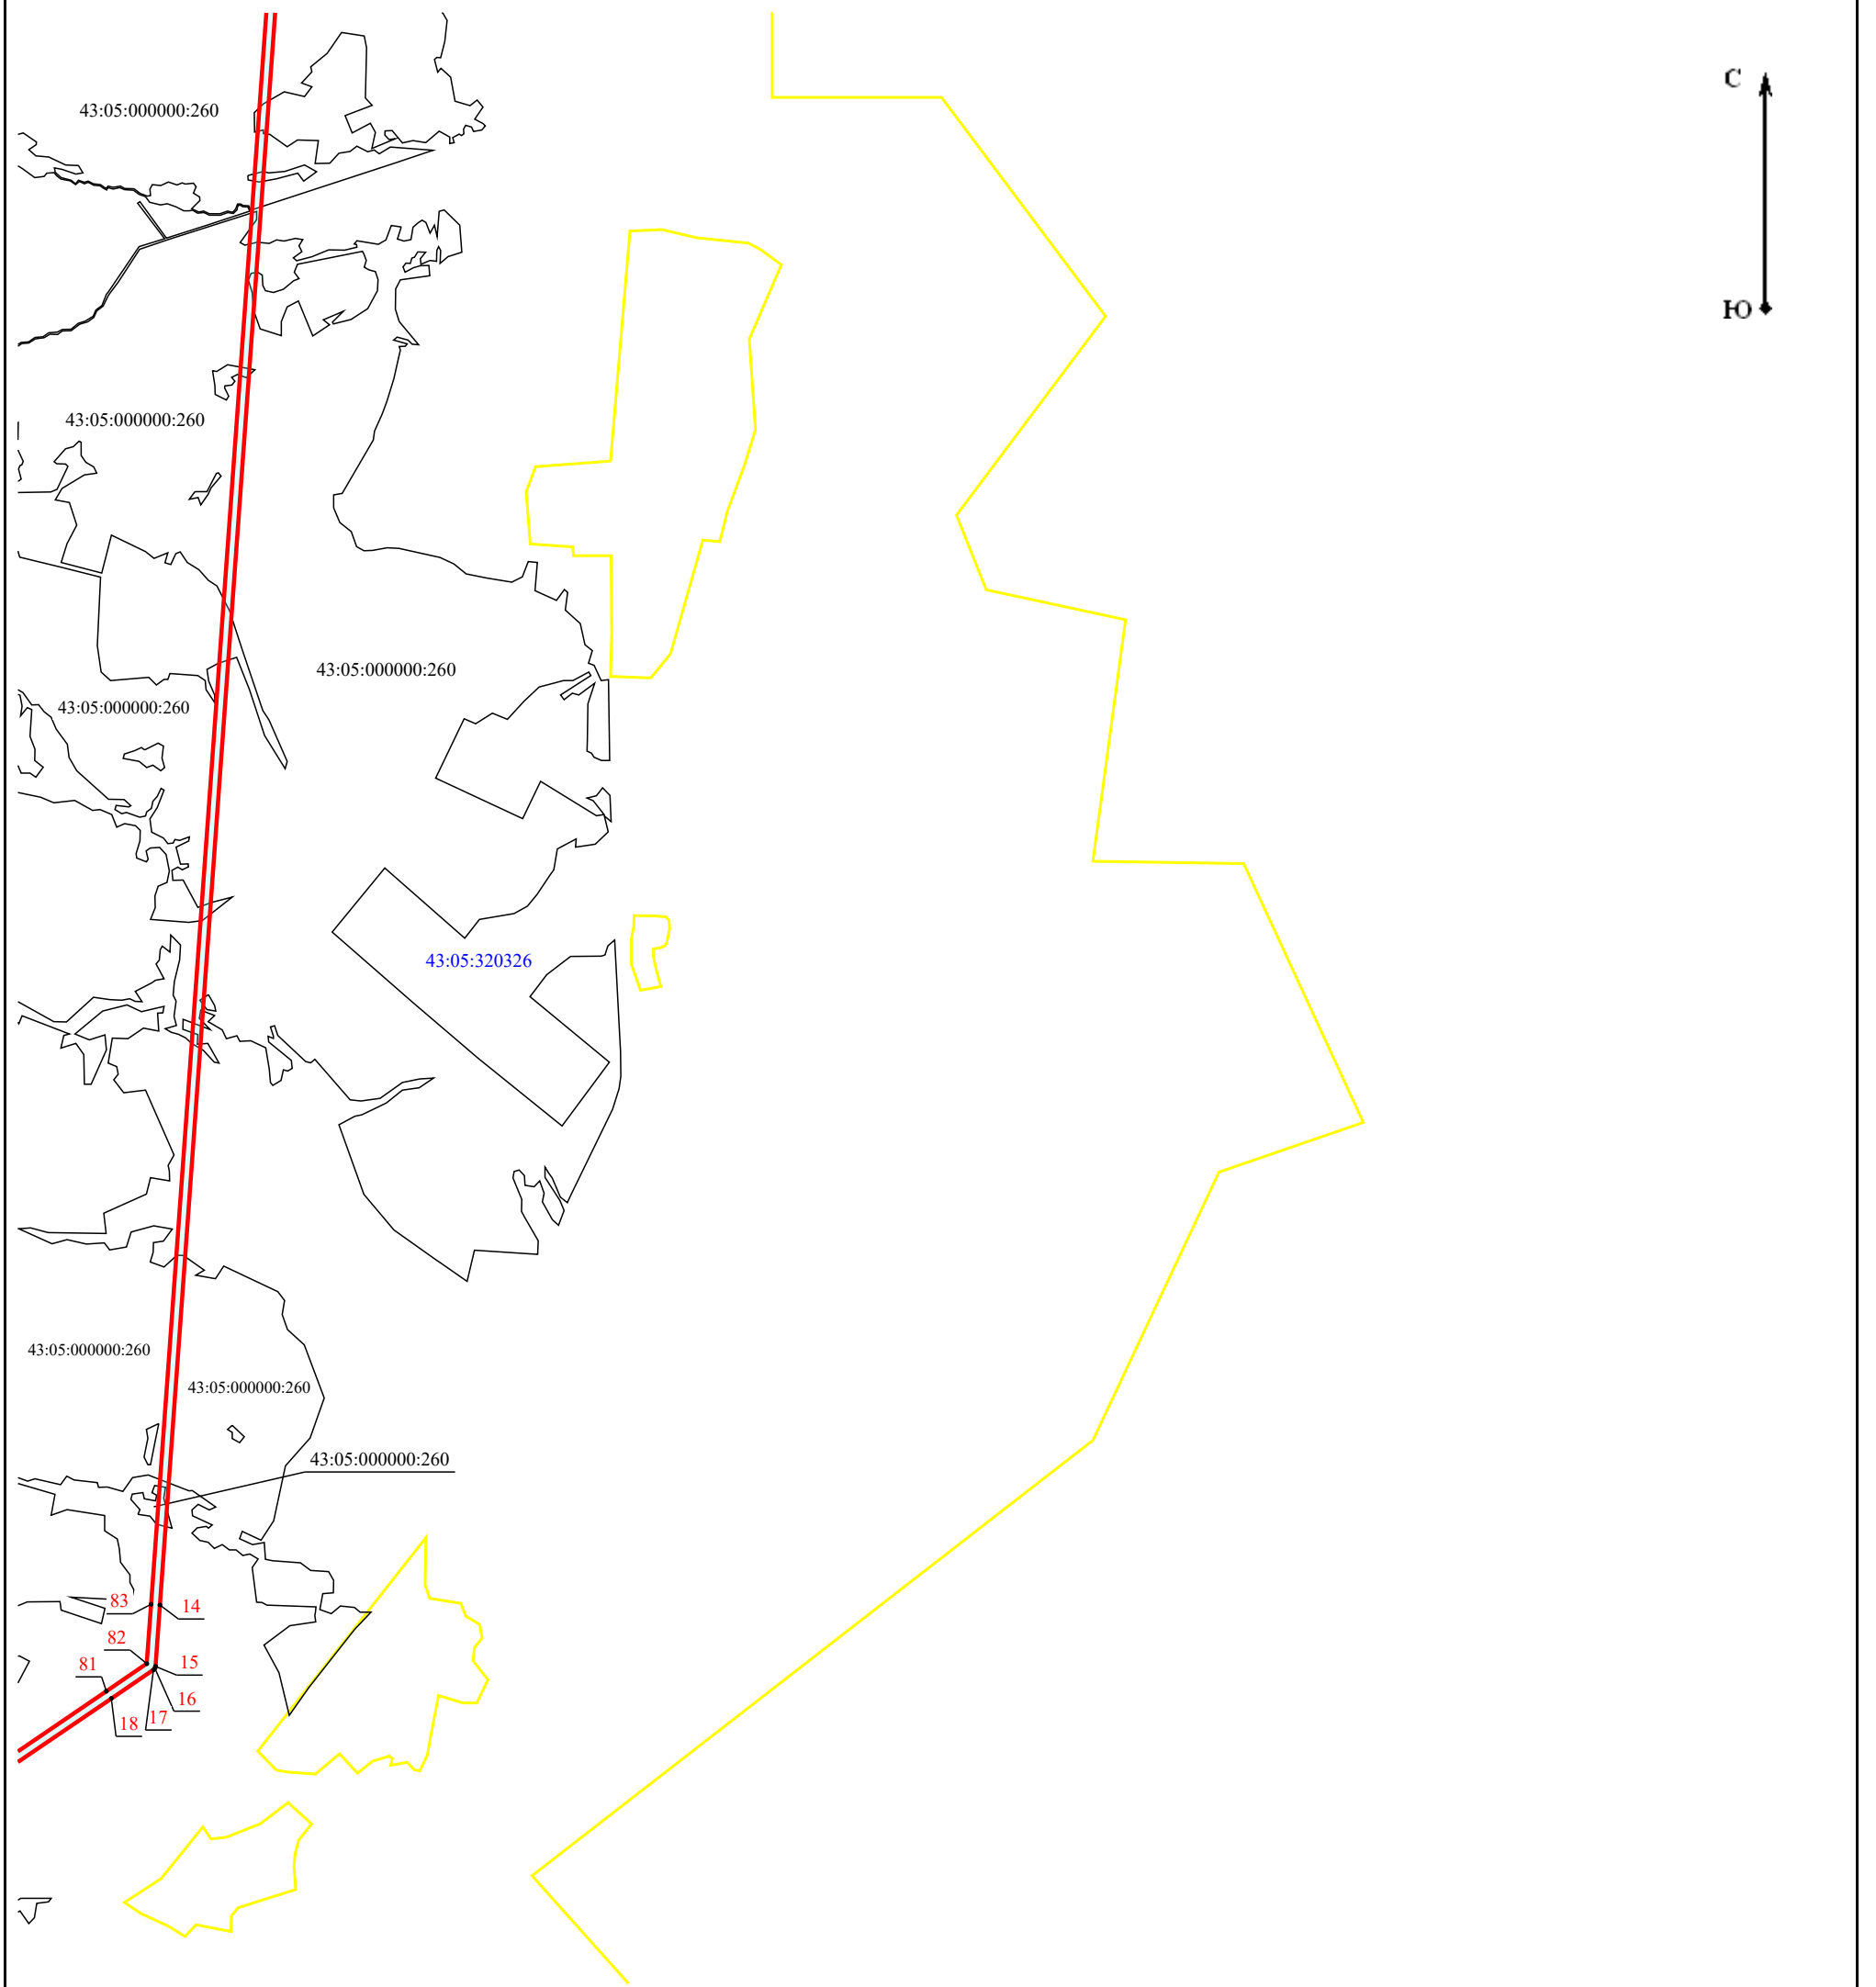

Масштаб 1:27 000

B2


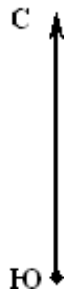



Схема расположения границы публичного сервитута объекта электросетевого хозяйства ВЛ-35 кВ Лойно-Кай

План границ объекта

В3

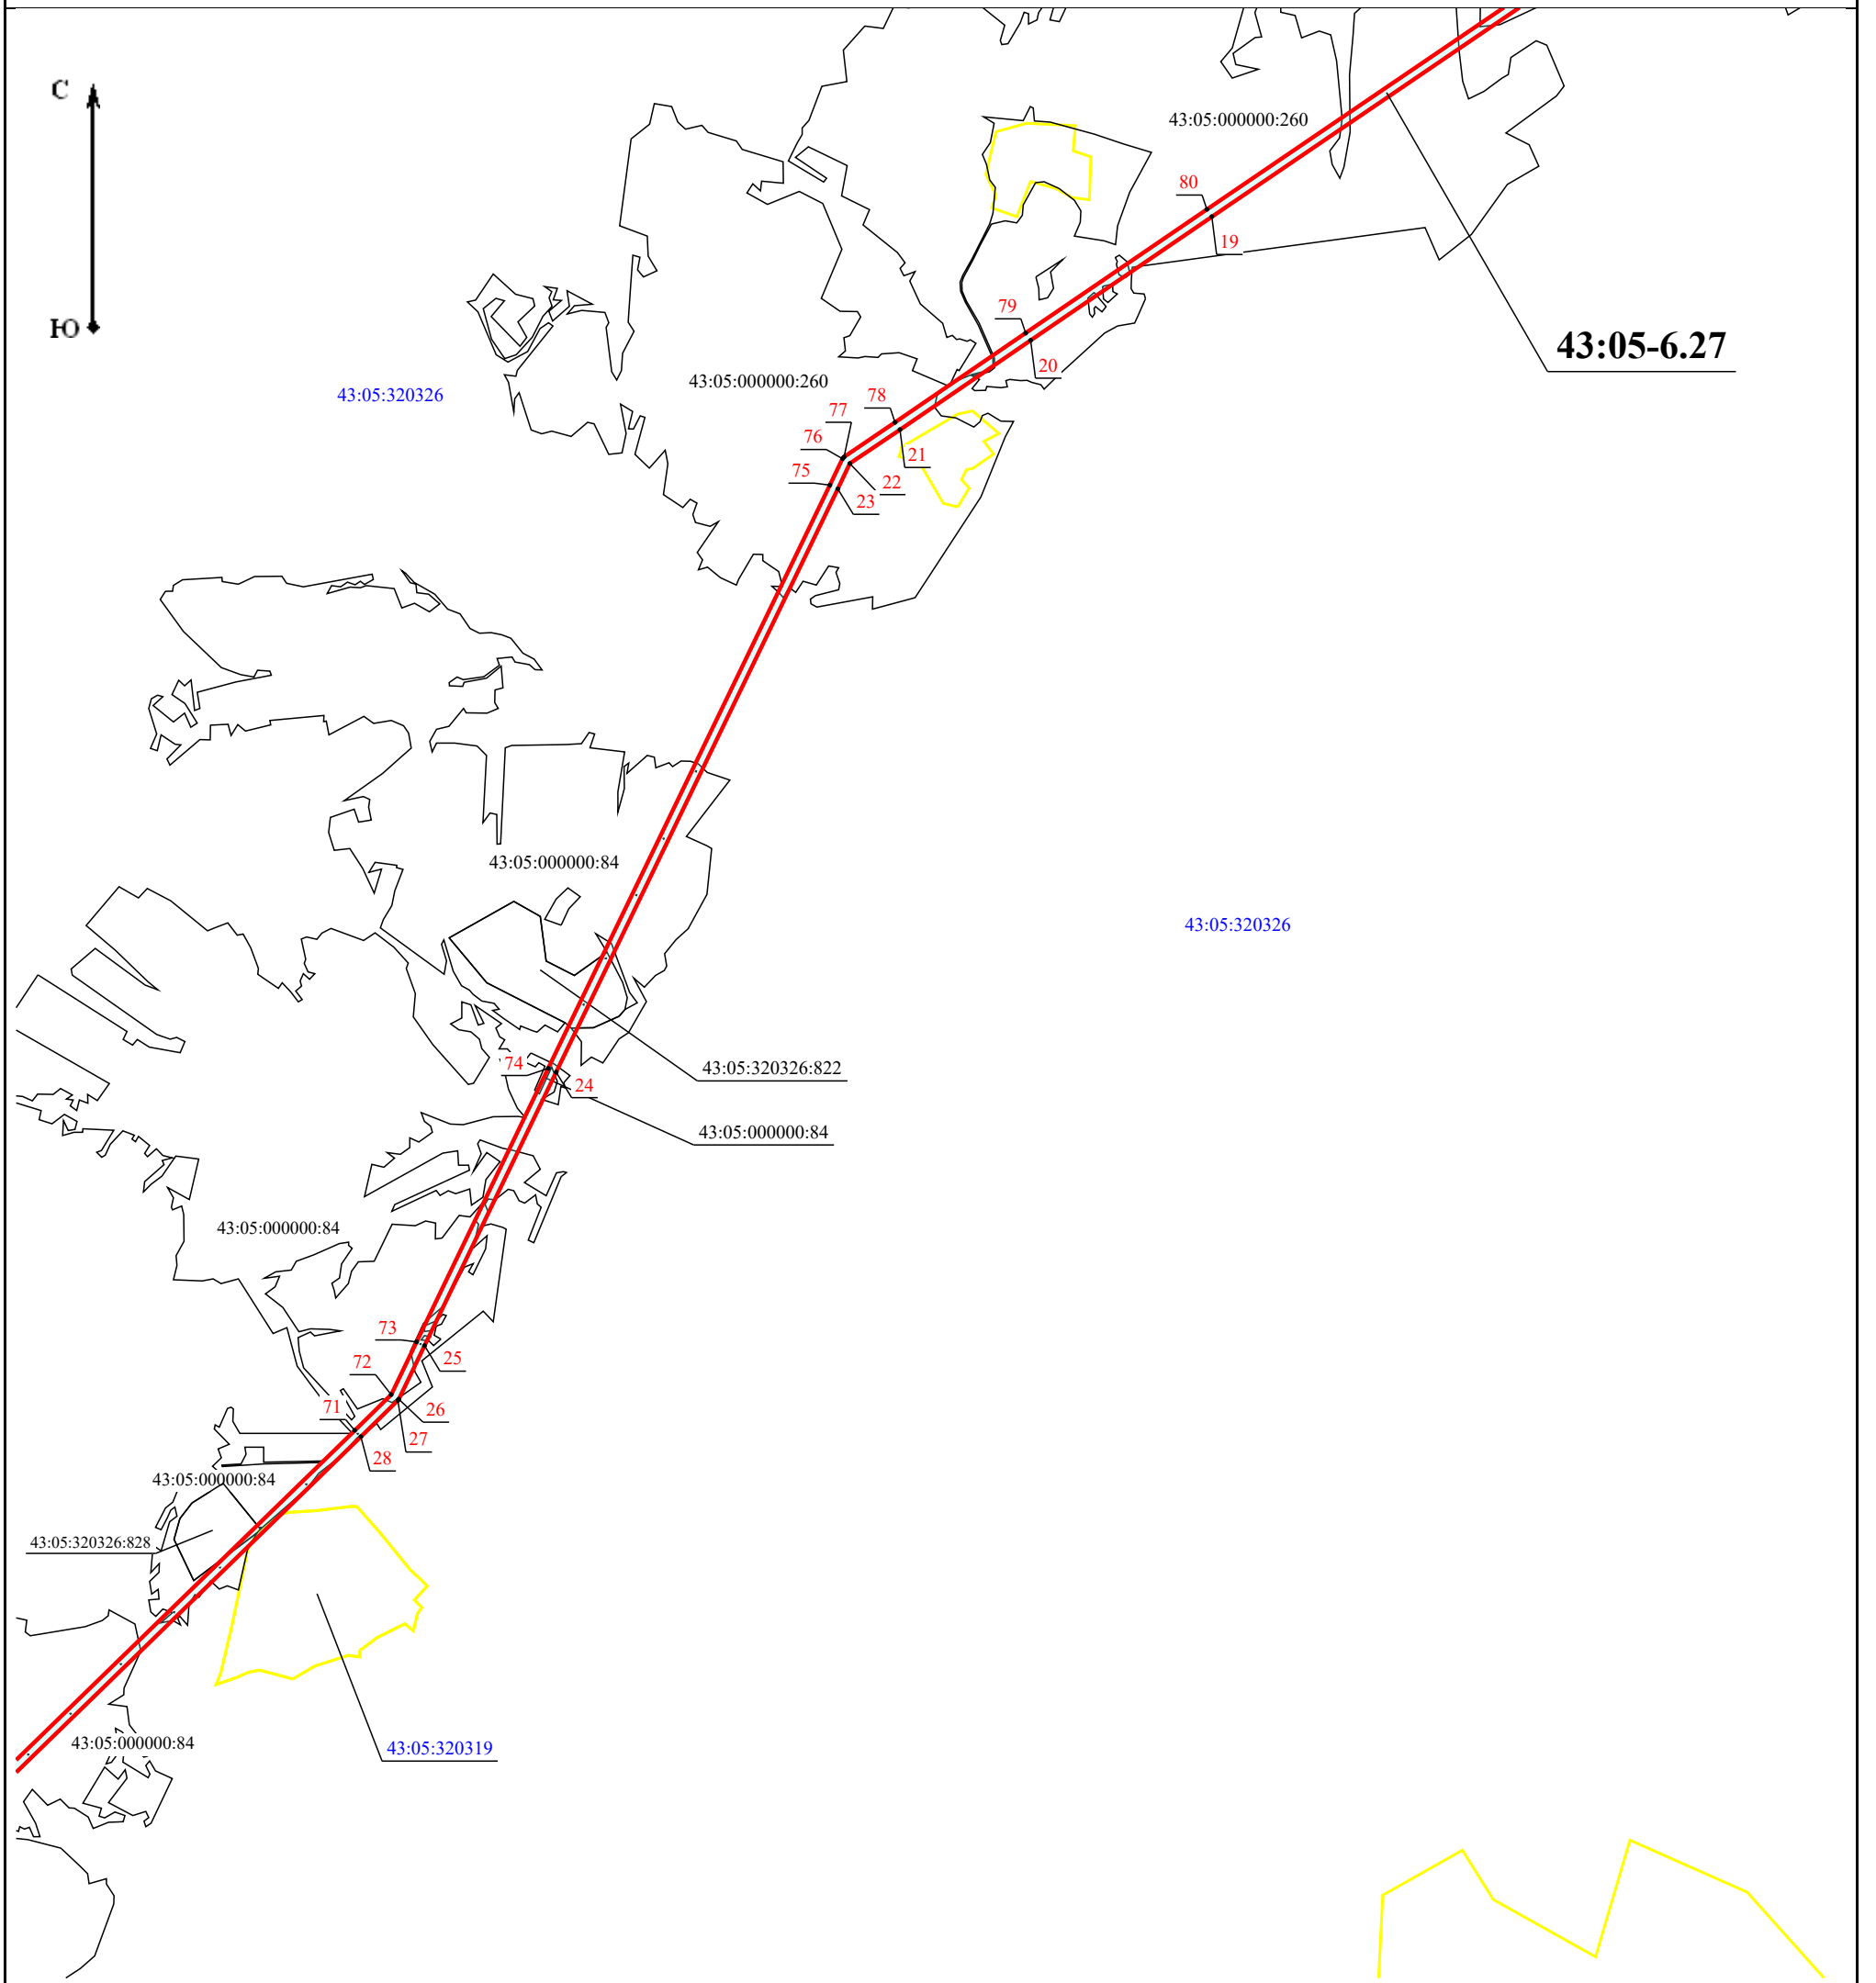

A3

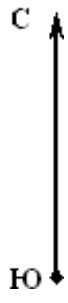

43:05:320326

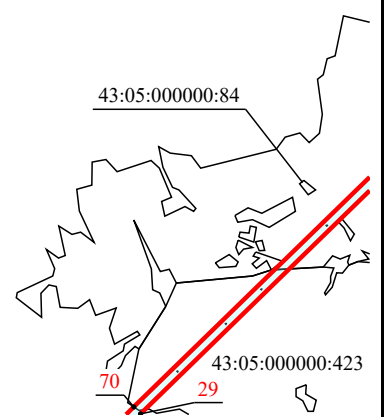


Схема расположения границы публичного сервитута объекта электросетевого хозяйства ВЛ-35 кВ Лойно-Кай

План границ объекта

A4

