
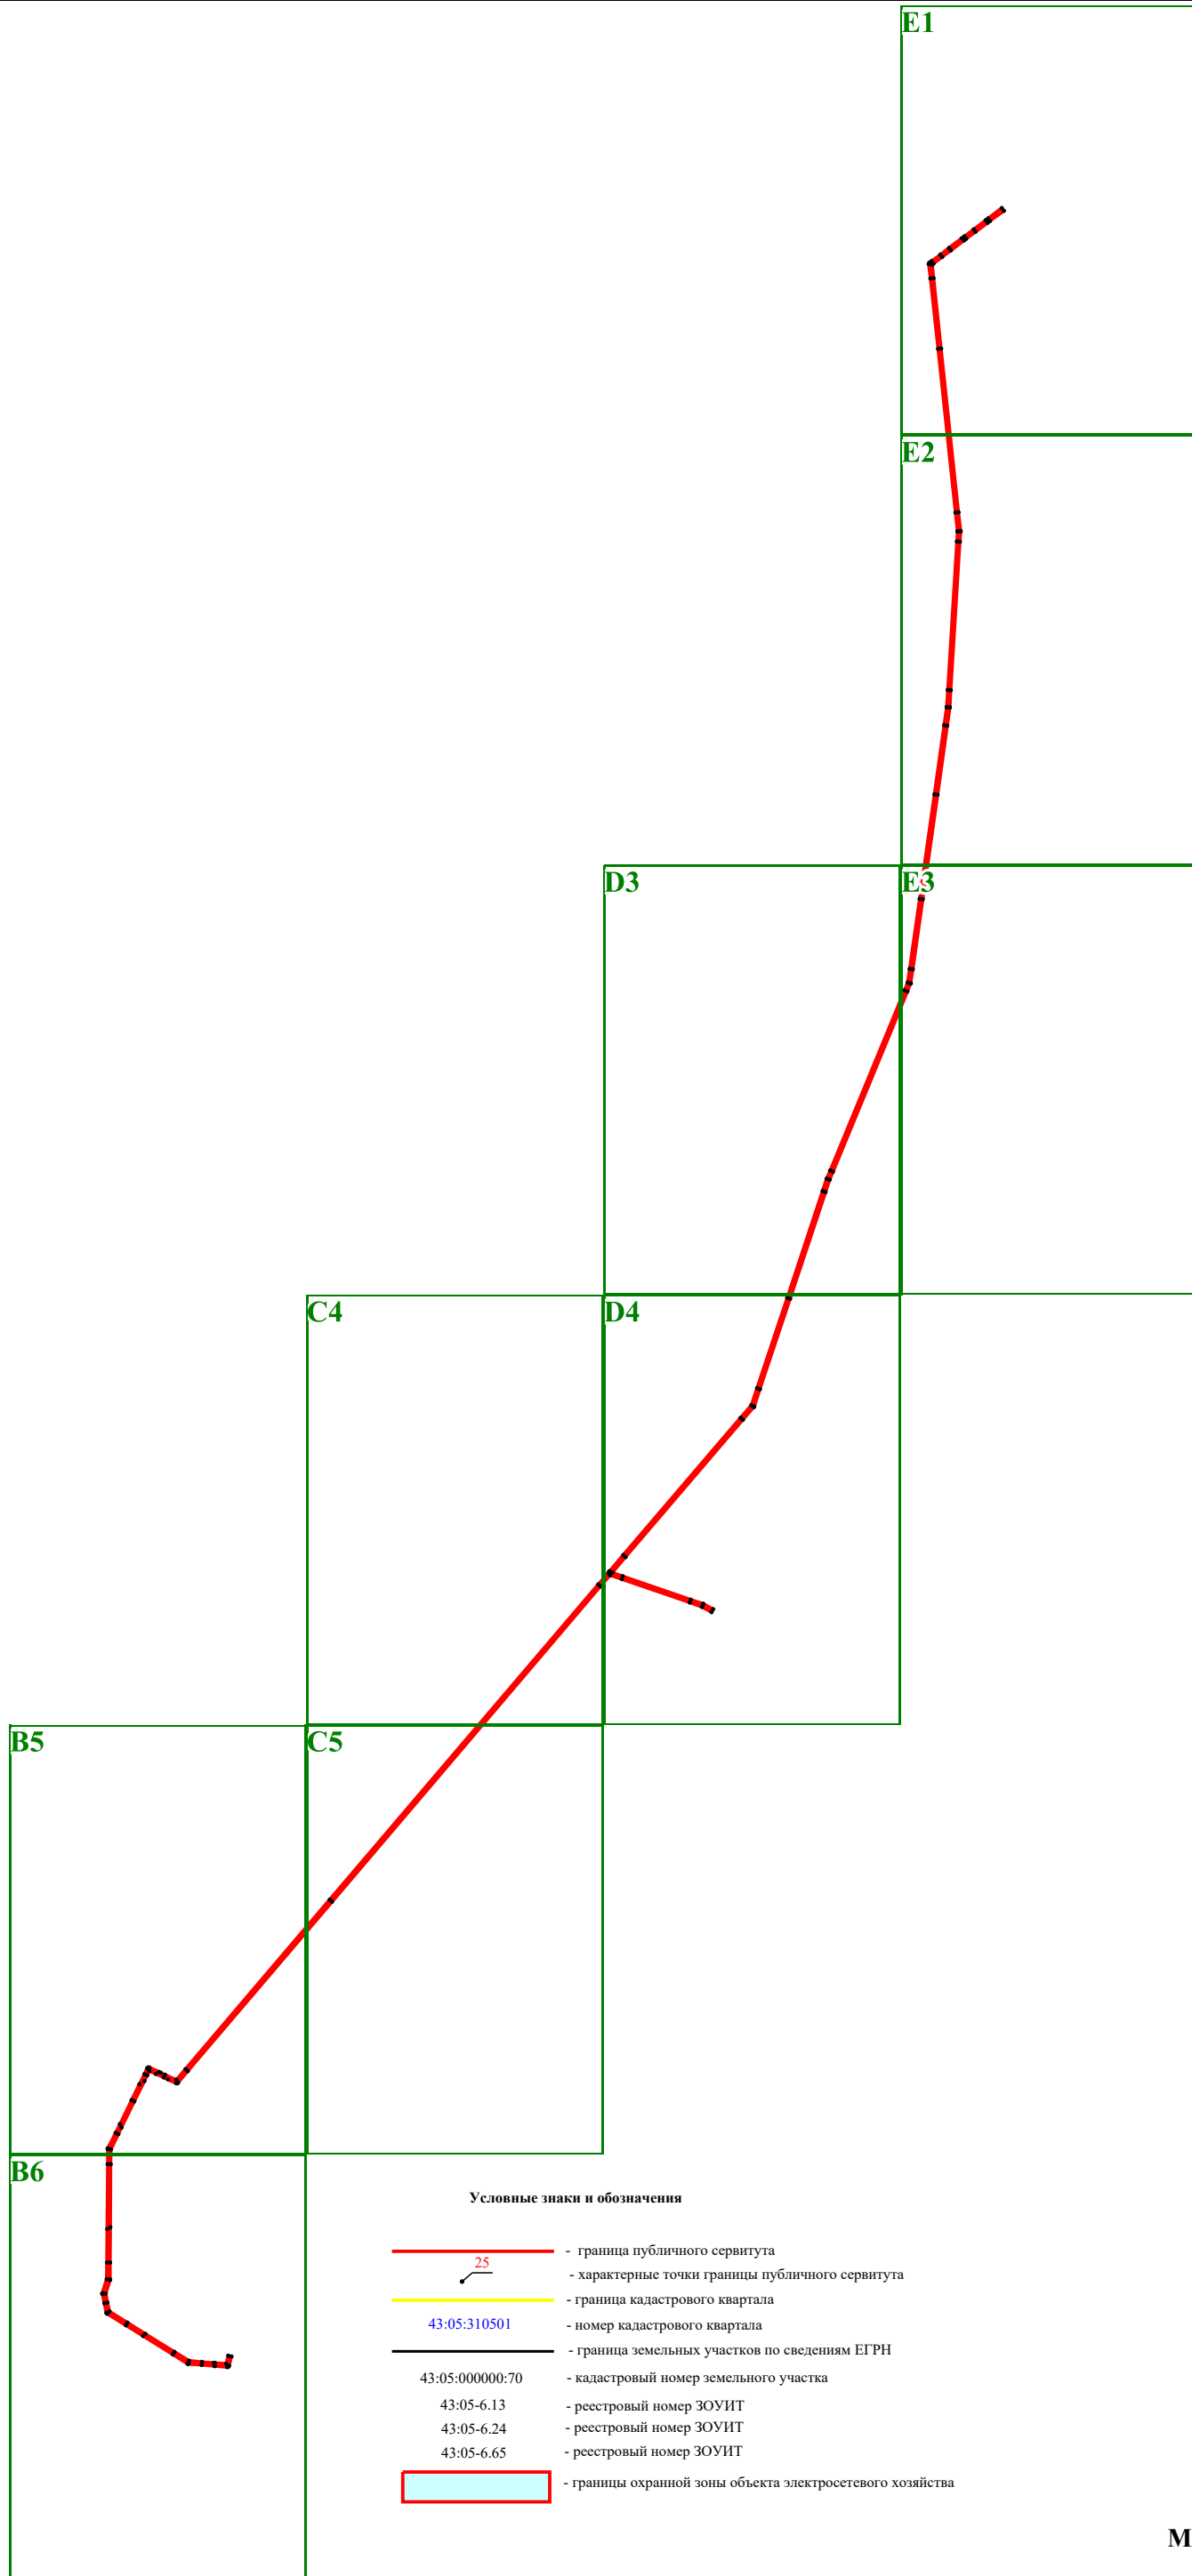


План границ объекта

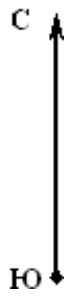

Условные знаки и обозначения



- граница публичного сервитута
- характерные точки границы публичного сервитута
- граница кадастрового квартала
- номер кадастрового квартала
- граница земельных участков по сведениям ЕГРН
- кадастровый номер земельного участка
- реестровый номер ЗОУИТ
- реестровый номер ЗОУИТ
- реестровый номер ЗОУИТ
- границы охранной зоны объекта электросетевого хозяйства

Масштаб 1:100 000



# План границ объекта

E2

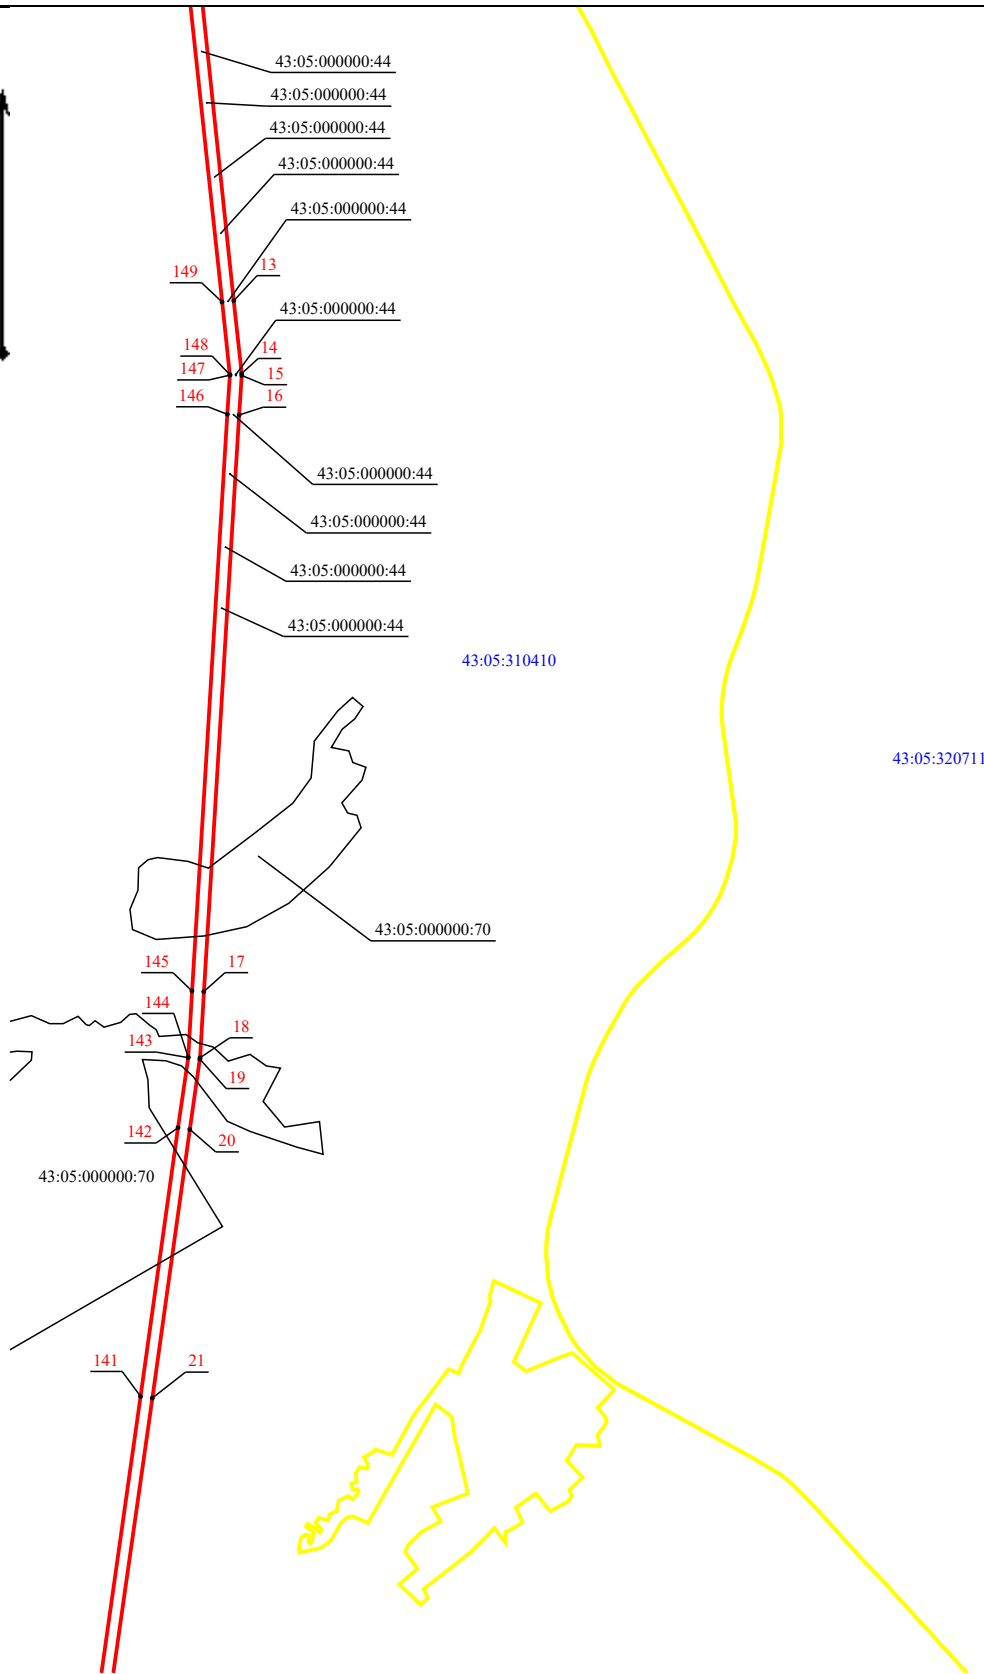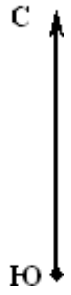


Масштаб 1:29 000



План границ объекта

Е3


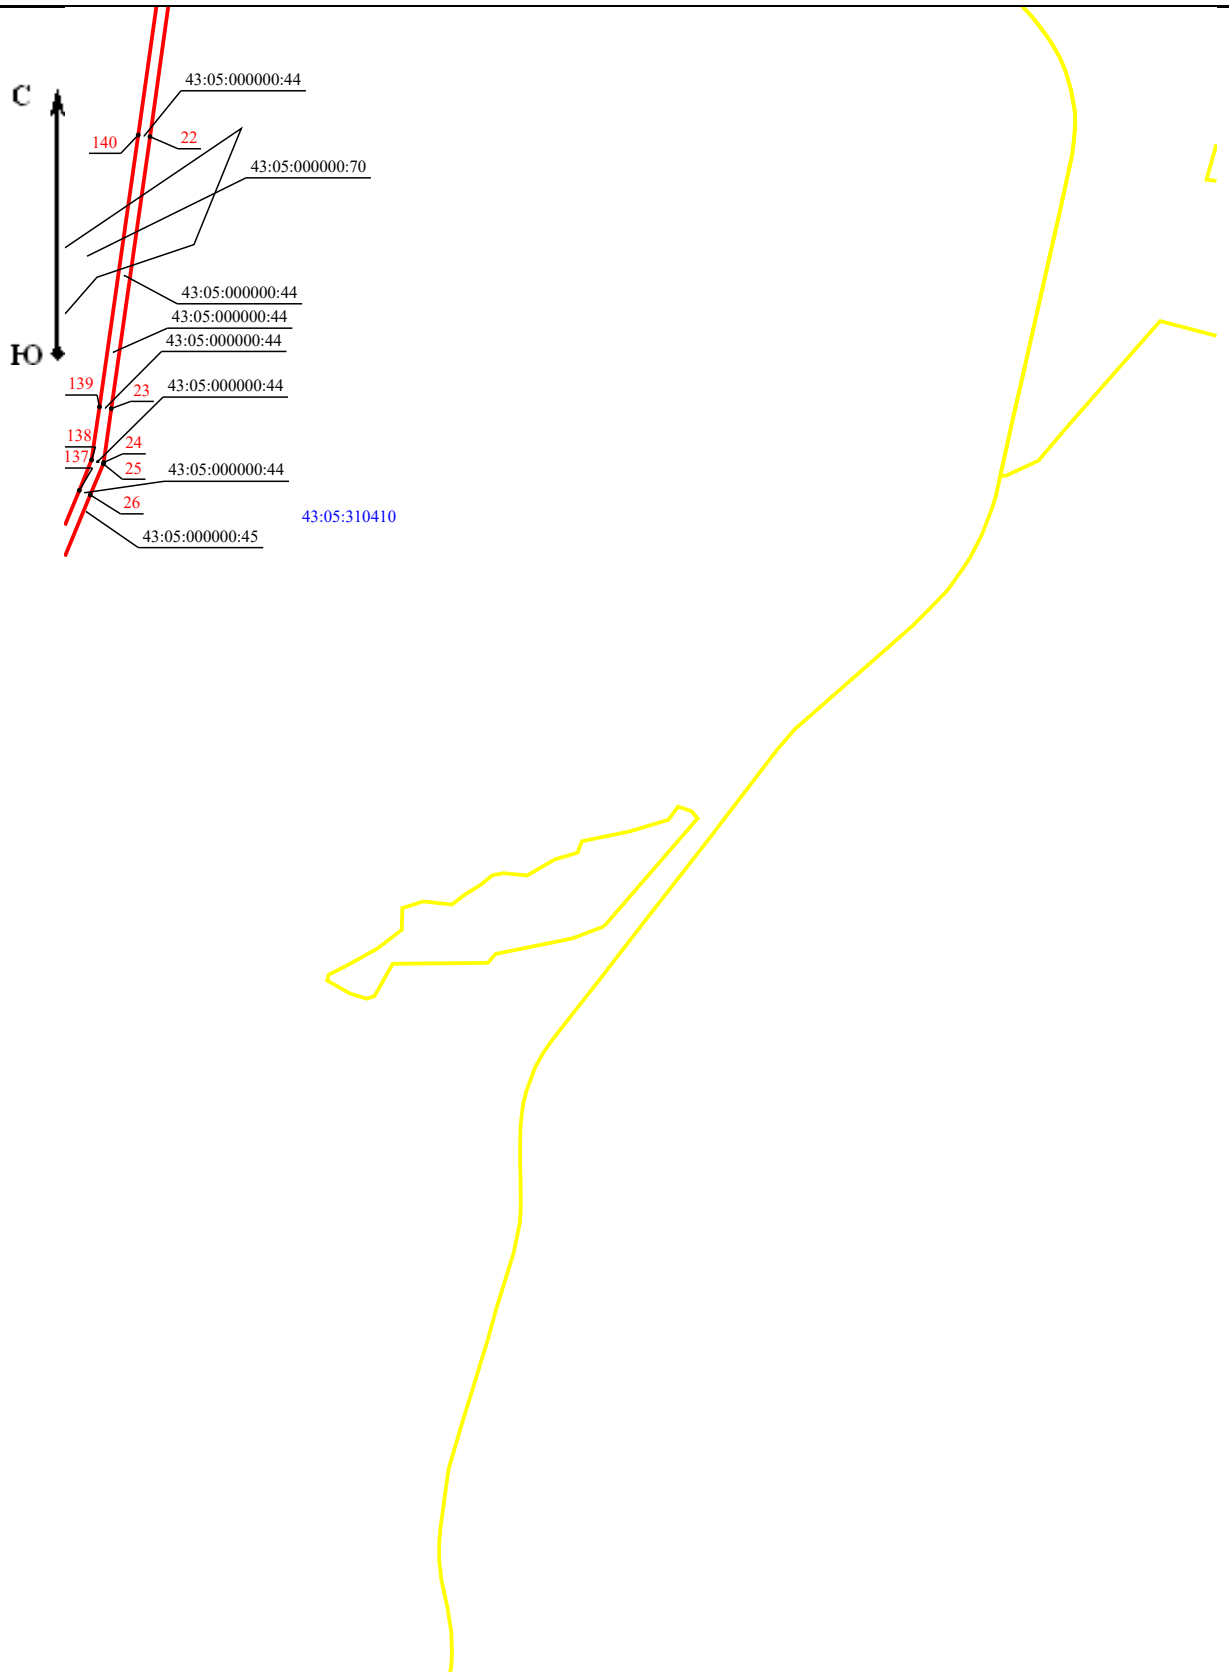


Масштаб 1:29 000



# План границ объекта

D4

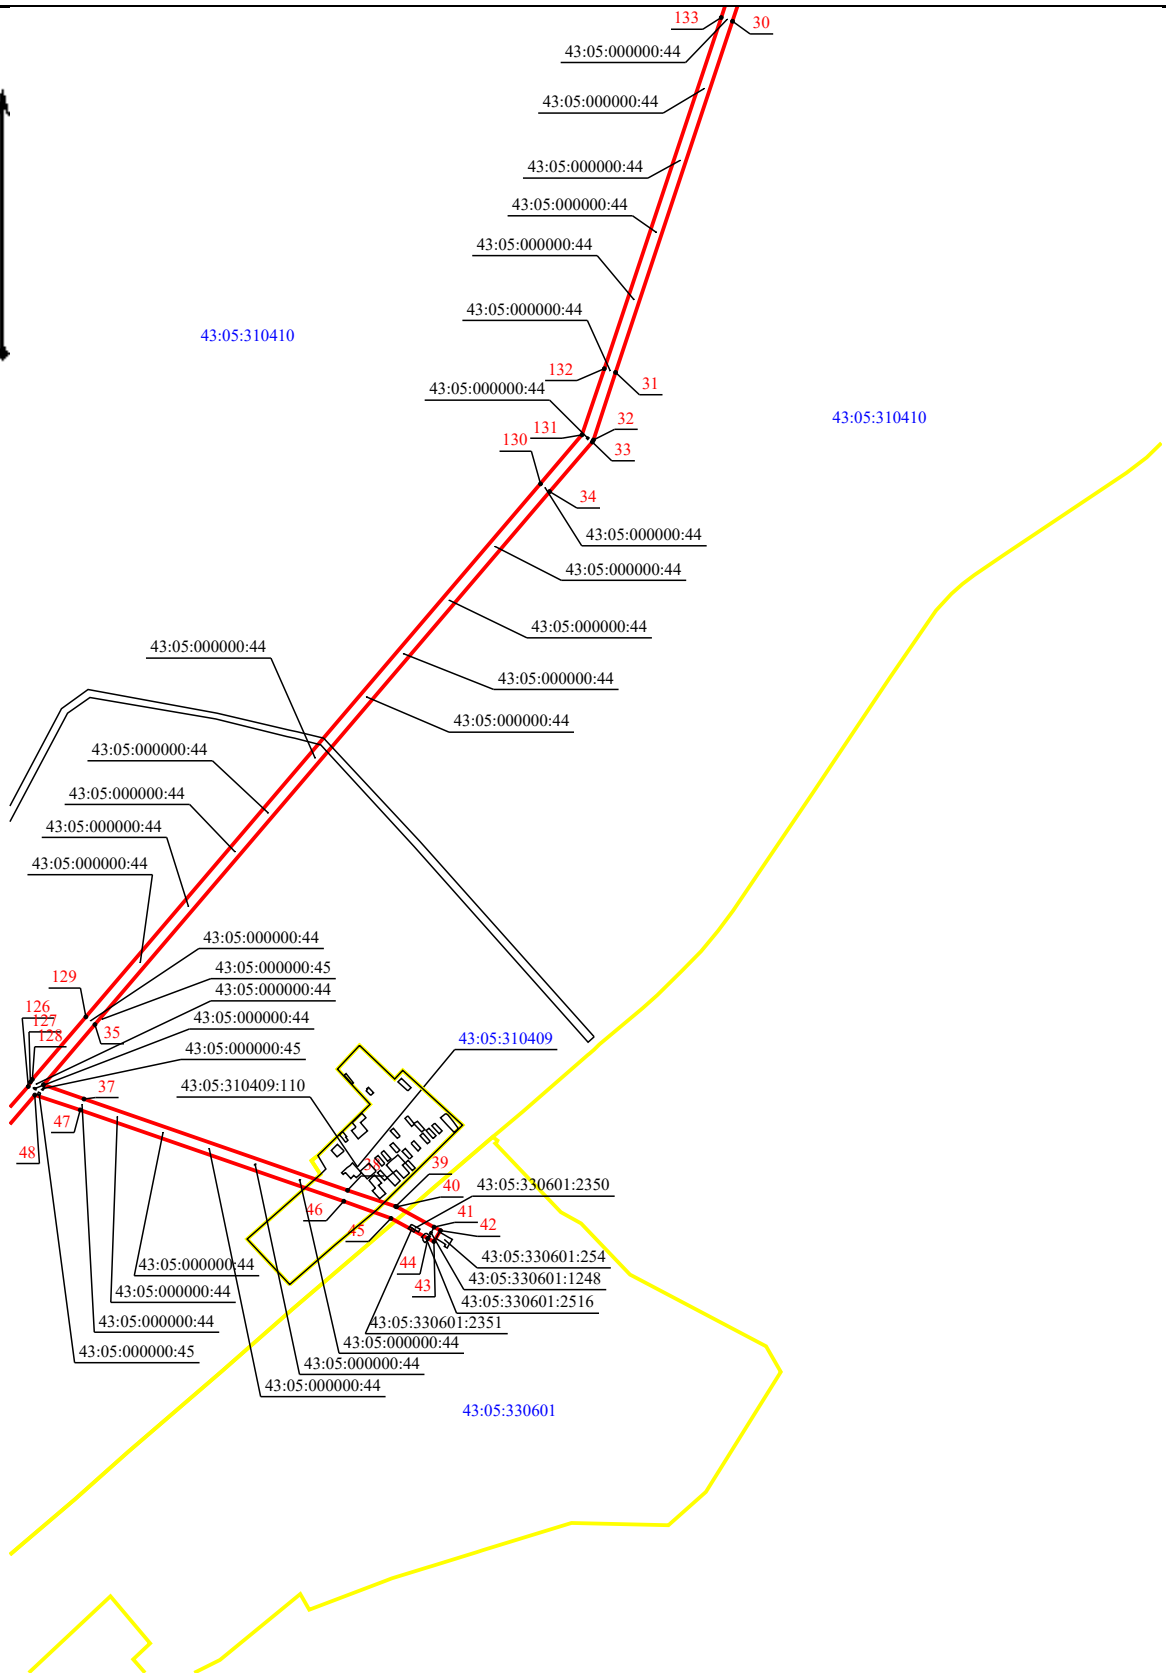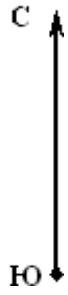

Масштаб 1:29 000









# План границ объекта

В6

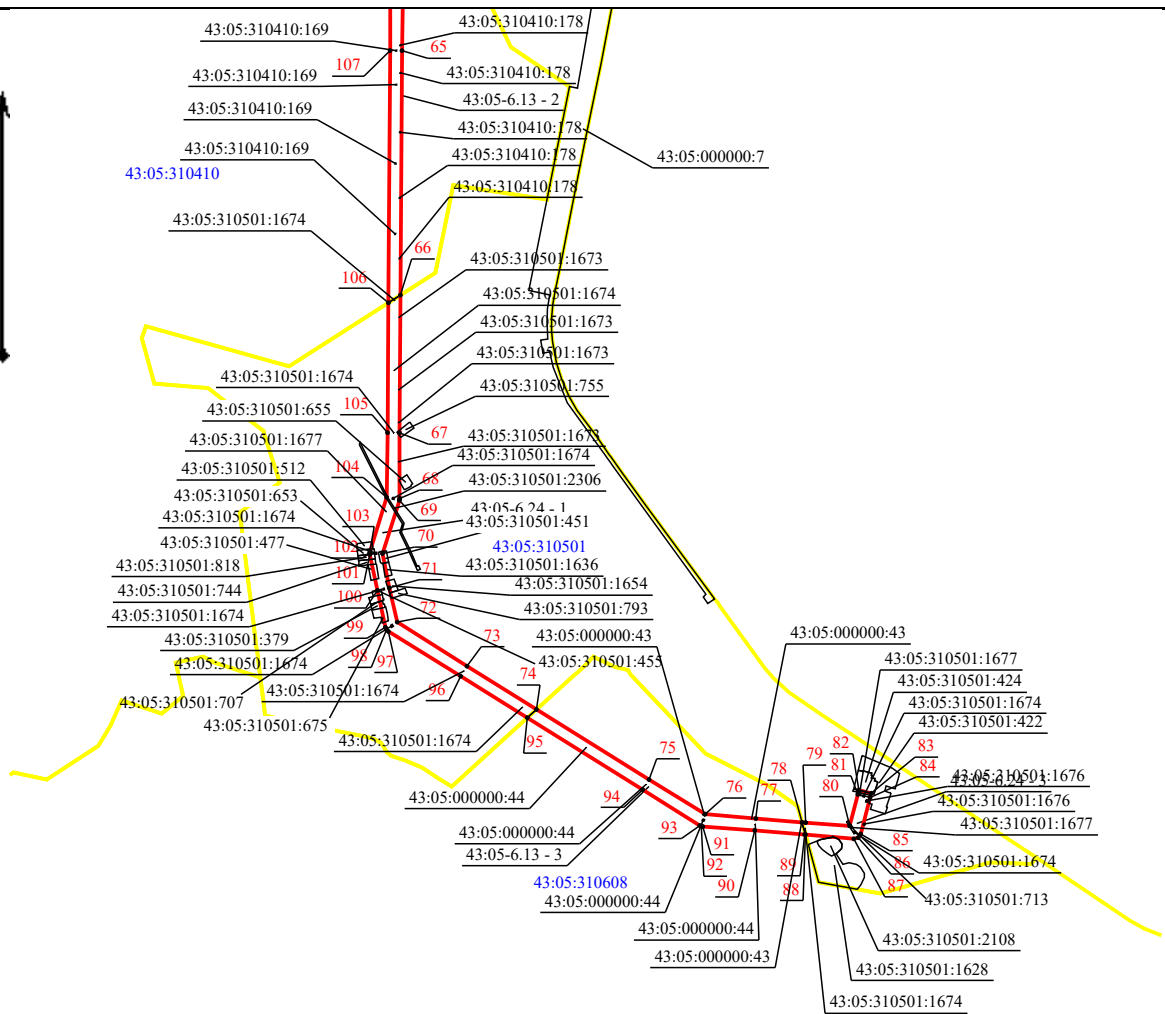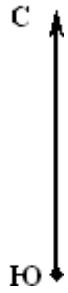

Масштаб 1:29 000