

КАРТА-ПЛАН ТЕРРИТОРИИ

43:05:310601

(номер кадастрового квартала (номера смежных кадастровых кварталов), являющегося (являющихся) территорией, на которой выполняются комплексные кадастровые работы)

Дата подготовки карты-плана территории 21 августа 2022 г.

Пояснительная записка

1. Сведения о заказчике

Управление имуществом Верхнекамского муниципального округа Кировской области (ОГРН: 1214300011331, ИНН: 4305006251)

(полное наименование органа местного самоуправления муниципального района или городского округа, органа исполнительной власти города федерального значения Москвы, Санкт-Петербурга или Севастополя, основной государственный регистрационный номер, идентификационный номер налогоплательщика)

Акты органов государственной власти или органов местного самоуправления № --, от 21 августа 2022 г., выдан (составлен) Управление имуществом Верхнекамского муниципального округа Кировской области

(сведения об утверждении карты-плана территории)

2. Сведения о кадастровом инженерере

Фамилия, имя, отчество (при наличии отчества): Сулейманова Ильсияр Караматовна

Страховой номер индивидуального лицевого счета: 12167325535

Контактный телефон: сот.: 89655557772

Адрес электронной почты и почтовый адрес, по которым осуществляется связь с кадастровым инженером: ils-s@yandex.ru
618160, Пермский край, Бардымский район, с.Краснояр 1, ул. Ленина, 97

Наименование саморегулируемой организации кадастровых инженеров (СРО), членом которой является кадастровый инженер:
Ассоциация "Содружество"

Номер регистрации в государственном реестре лиц, осуществляющих кадастровую деятельность: 16 860

Сокращенное наименование юридического лица, если кадастровый инженер является работником юридического лица:
ООО ООО "ГлобалКадастр"

Фамилия, имя, отчество (при наличии отчества): Сулейманова Ильсияр Караматовна

Страховой номер индивидуального лицевого счета: 12167325535

Контактный телефон: 89655557772

Адрес электронной почты и почтовый адрес, по которым осуществляется связь с кадастровым инженером: ils-s@yandex.ru
618160, Пермский край, Бардымский район, с.Краснояр 1, ул. Ленина, 97

Наименование саморегулируемой организации кадастровых инженеров (СРО), членом которой является кадастровый инженер:
Ассоциация "Содружество"

Номер регистрации в государственном реестре лиц, осуществляющих кадастровую деятельность: 16 860

Сокращенное наименование юридического лица, если кадастровый инженер является работником юридического лица:
ООО "ГлобалКадастр"

Фамилия, имя, отчество (при наличии отчества): Трусова Людмила Кирилловна

Страховой номер индивидуального лицевого счета: 04724904056

Контактный телефон: 8-951-937-20-15

Адрес электронной почты и почтовый адрес, по которым осуществляется связь с кадастровым инженером: tsoft@inbox.ru
614990, Пермский край, г. Пермь, ул. Гусарова, д. 9, кв. 17

Наименование саморегулируемой организации кадастровых инженеров (СРО), членом которой является кадастровый инженер:
Ассоциация "Содружество"

Номер регистрации в государственном реестре лиц, осуществляющих кадастровую деятельность: 16 667

Сокращенное наименование юридического лица, если кадастровый инженер является работником юридического лица:
ООО "ГлобалКадастр"

3. Основания выполнения комплексных кадастровых работ

№ --, от 1 августа 2022 г., выдан (составлен) Управление имуществом Верхнекамского муниципального округа Кировской области
(наименование и реквизиты государственного или муниципального контракта на выполнение комплексных кадастровых работ)

4. Перечень документов, использованных при подготовке карты-плана территории

| № п/п | Наименование документа | Реквизиты документа |
|-------|-----------------------------|--|
| 1 | 2 | 3 |
| 1 | Кадастровый план территории | № ****_**/***_*****, от 24 марта 2022 г. |

5. Сведения о геодезической основе, использованной при подготовке карты-плана территории

Система координат МСК-43, зона 3

| № п/п | Название пункта и тип знака геодезической сети | Класс геодезической сети | Координаты, м | | Сведения о состоянии на 21 июля 2022 г. | | |
|-------|--|--------------------------|---------------|--------------|---|--------------|------------|
| | | | X | Y | наружного знака пункта | центра знака | марки |
| 1 | 2 | 3 | 4 | 5 | 6 | 7 | 8 |
| 1 | Кай, сигн. 22.2м Центр 1оп | 3 | 674 402,15 | 3 180 964,63 | Сохранился | Сохранился | Сохранился |

| 1 | 2 | 3 | 4 | 5 | 6 | 7 | 8 |
|---|----------------------------------|---|------------|--------------|------------|------------|------------|
| 2 | Кирсинский, сигн.29.1м Центр 1оп | 2 | 669 147,41 | 3 175 611,56 | Сохранился | Сохранился | Сохранился |
| 3 | Гремячка, сигн.18.8м Центр 1оп | 3 | 668 345,50 | 3 167 460,37 | | | |
| 4 | Высокий Бор, сигн.15.5м Центр 1 | | 673 898,56 | 3 169 925,43 | | | |

6. Сведения о средствах измерений

| № п/п | Наименование прибора (инструмента, аппаратуры) | Сведения об утверждении типа измерений | Реквизиты свидетельства о поверке прибора (инструмента, аппаратуры) |
|-------|--|--|---|
| 1 | 2 | 3 | 4 |
| 1 | Leica DISTO A3, лазерный дальномер (рулетка) | Номер: 30855-07. Срок действия: 17.02.2023 | С-ГСХ/18-02-2022/134319492 от 18.02.2022 |
| 2 | Аппаратура геодезическая спутниковая Trimble R8s | Номер: 64894-16. Срок действия: 20.12.2021 | Свидетельство о поверке №2010857, 2010858 |

7. Пояснения к разделам карты-плана территории

Сведения о заказчике

Заказчиком является муниципальное образование Верхнекамский муниципальный округ Кировской области от имени, которого выступает Управление имуществом Верхнекамского муниципального округа Кировской области.

Сведения о кадастровом инженере

Сулейманова Ильсияр Караматовна

телефон 89655557772

Адрес: Пермский край, Бардымский район, с. Краснояр 1, ул. Ленина, 97

Email: ils-s@yandex.ru

Место работы: ООО "ГлобалКадастр", юр. адрес: 618160, Пермский край, Бардымский район, с. Краснояр 1, ул. Ленина, 97

СРО Ассоциация "Содружество", уникальный регистрационный номер члена саморегулируемой организации

кадастровых инженеров в реестре членов саморегулируемой организации кадастровых инженеров: 636

дата внесения сведений о физическом лице в реестр членов саморегулируемой организации кадастровых инженеров: 30.06.2016 г.;

номер квалификационного аттестата: 59-11-463 от 22.09.2011 г.

Трусова Людмила Кирилловна

телефон 8-951-937-20-15

Адрес: 614990, Пермский край, г. Пермь, ул. Гусарова, д. 9, кв. 17

Email: tsoft@inbox.ru

Место работы: ООО "ГлобалКадастр", юр. адрес: 618160, Пермский край, Бардымский район, с. Краснояр 1, ул. Ленина, 97

СРО Ассоциация "Содружество", уникальный регистрационный номер члена саморегулируемой организации

кадастровых инженеров в реестре членов саморегулируемой организации кадастровых инженеров: 643

дата внесения сведений о физическом лице в реестр членов саморегулируемой организации кадастровых инженеров: 30.06.2016 г.;

номер квалификационного аттестата: 59-11-461 от 12.09.2011 г.

Основания выполнения комплексных кадастровых работ

Комплексные кадастровые работы (далее ККР) выполнялись на основании муниципального контракта на проведение комплексных кадастровых работ от 04 июля 2022 г., и Приложения к муниципальному контракту на проведение комплексных кадастровых работ от 04 июля 2022 г., Технического задания на проведение комплексных кадастровых работ.

Перечень документов, использованных при подготовке карты-плана территории

В процессе подготовке карта-плана использовались следующие документы:

- муниципальный контракт на проведение комплексных кадастровых работ от 04 июля 2022 г., и Приложения к муниципальному контракту на проведение комплексных кадастровых работ от 04 июля 2022 г., Технического задания на проведение комплексных кадастровых работ
- Правила землепользования и застройки Кирсинского городского поселения Верхнекамского района Кировской области, утвержденные постановлением Администрации Кирсинского городского поселения Верхнекамского района Кировской области № 202 от 16 июня 2021 г. «Об утверждении Правил землепользования и застройки Кирсинского городского поселения Верхнекамского района Кировской области»,
- Земельный кодекс Российской Федерации,
- Федеральный закон от 13.07.2015 г. № 218-ФЗ «О государственной регистрации недвижимости»,
- Федеральный закон от 24.07.2007 г. № 221-ФЗ «О кадастровой деятельности»,
- Федеральный закон от 30.12.2015 г. № 431-ФЗ «О геодезии, картографии и пространственных данных и о внесении изменений в отдельные законодательные акты Российской Федерации»,
- Приказ Минэкономразвития России от 01.03.2016 г. № 90 «Об утверждении требований к точности и методам определения координат характерных точек границ земельного участка, требований к точности и методам определения координат характерных точек контура здания, сооружения или объекта незавершенного строительства на земельном участке, а также требований к определению площади здания, сооружения и помещения»,
- Приказ Минэкономразвития России от 21.11.2016 г. № 734 «Обустановлении формы карты-плана территории и требований к его подготовке, формы акта согласования местоположения границ земельных участков при выполнении комплексных кадастровых работ и требований к его подготовке»,
- Приказ Минэкономразвития России от 20.04.2015 г. № 244 «Обустановлении формы и содержания протокола заседания согласительной комиссии по вопросу согласования местоположения границ земельных участков при выполнении комплексных кадастровых работ»,
- Приказ Минэкономразвития России от 23.04.2015 г. № 254 «Обустановлении формы извещения о начале выполнения комплексных кадастровых работ и примерной формы и содержания извещения оповещения о проведении заседания согласительной комиссии по вопросу согласования местоположения границ земельных участков при выполнении комплексных кадастровых работ».

В процессе выполнения подготовительных работ по кадастровому кварталу (далее КК) 43:05:310601, осуществлялся сбор и анализ документов, содержащих необходимые для проведения комплексных кадастровых работ, следующие исходные данные:

- в Управлении Росреестра по Кировской области в государственном фонде данных на территорию кадастрового квартала 43:05:310601 получены планово-картографические материалы (цифровые ортофотопланы) масштаба 1:10000, письмо Управления Росреестра по Кировской области "О предоставлении информации" № 13-4673 от 07 июня 2022 г.;
- в Федеральном государственном бюджетном учреждении "Федеральная кадастровая палата Федеральной службы государственной регистрации, кадастра и картографии" получены кадастровые планы территории работ по КК 43:05:310601 (№б/н от 24 марта 2022 г);
- в Управление имуществом Верхнекамского муниципального округа Кировской области получены материалы по КК 43:05:310601, выписки об основных характеристиках и зарегистрированных правах на объекты недвижимости: на земельные участки (далее ЗУ) и на объекты капитального строительства (далее ОКС),
- утвержденные проекты межевания территории кадастрового квартала Управление имуществом Верхнекамского муниципального округа Кировской области отсутствуют.

Адреса земельных участков и объектов капитального строительства в рамках данного карты-плана не уточнялись.

Сведения о геодезической основе, использованной при подготовке карты-плана территории

В процессе комплексных кадастровых работ ООО «ГлобалКадастр» был сделан запрос ФГБУ "Центр геодезии, картографии и ИПД" (г. Москва) были получены сведения о пространственных данных в части пунктов государственной геодезической сети (Письмо ФГБУ "Центр геодезии, картографии и ИПД" № 1815/1283 от 20 июля 2022 г., «О выдаче материалов на основании заявления от 30 июня 2022 вх. №170-17414/2022», выписка о пунктах государственной геодезической сети МСК-43 № № 1815/1283 от 29 июня 2022 г. В июле-августе 2022 года бригадой геодезистов в составе двух человек на территории кадастрового квартала 43:05:310601 были выполнены полевые топографо-геодезические работы по определению координат характерных точек границ земельных участков, контуров зданий, сооружений методом комбинированной съемки, путем мониторинга территории кадастрового квартала 43:05:310601 и топографической съемки. Точность определения координат характерных точек соответствует точности установленной пунктом 2.13.1 (Инструкция по топографической съемке в масштабах 1:5000, 1:2000, 1:1000 и 1:500 ГКИНП-02-033-82, изд. г. Москва, «Недра», 1982 г.) где средняя погрешность в положении точки на карте (плане) предметов и контуров местности с четкими очертаниями относительно ближайших точек планового съемочного обоснования, выраженные в масштабе плана не превышает 0.5 м в плане. В процессе топографо-геодезических работ использовались следующие инструменты: аппаратура геодезическая спутниковая PrinCe i50 (свидетельства о поверках № С-ГКФ/17-02-2022/132709372 от 17 февраля 2022 г. выданное ООО «Геомастер»), и Leica DISTO A3, лазерный дальномер (рулетка) (свидетельства о поверках № С-ГСХ/18-02-2022/134319492 от 18 февраля 2022 г. выданное (ООО "ЦИПСИ НАВГЕОТЕХ - ДИАГНОСТИКА"))).

Наблюдения выполнены в режиме кинематики с контролем точности в режиме реального времени с передачей поправок по радио каналу в разрешенном диапазоне радио частот (433.075 - 434.775 МГц с шагом 25КГц). В дальнейшем опираясь, на временные репера, определенные статическим способом, была выполнена комбинированная съемка в зависимости от условий наблюдений. Установка приемника над точками осуществлялась при помощи оптического центрира с погрешностью не более 2 мм. При проведении топографической съемки координировались следующие элементы ситуации: углы зданий и сооружений и их частей; элементы планировки; ограждения.

Определению координат характерных точек границ земельных участков, контуров зданий, сооружений выполнялось в системе координат МСК-43.

Сведения о средствах измерений

Аппаратура геодезическая спутниковая PrinCe i50, 75443-19, свидетельства о поверках № С-ГКФ/17-02-2022/132709372 от 17 февраля 2022 г. выданное ООО «Геомастер».

Дальномер лазерный: Leica DISTO A3, рег. № 30855-07, свидетельства о поверках № С-ГСХ/18-02-2022/134319492 от 18 февраля 2022 г. выданное ООО «Центр испытаний и поверок средств измерений НАВГЕОТЕХ – Диагностика».

Сведения об уточняемых земельных участках

В ходе выполнения комплексных кадастровых работ в отношении КК 43:05:310601 проведен анализ сведений ЕГРН в виде кадастровых планов территории и выписок из единого государственного реестра недвижимости, материалов и пространственных данных федерального фонда пространственных данных, материалов землеустроительной и инвентаризационной документации, а также материалов полученных в ходе топографо-геодезических работ на территории кварталов в части местоположения границ земельных участков и объектов капитального строительства, которые ранее были учтены в Едином государственном реестре недвижимости. На территорию КК 43:05:310601 в городского поселения Верхнекамского района Кировской области (д. Плотниковы) утвержденные проекты межевания и проекты организации и застройки территории отсутствуют.

При выполнении комплексных кадастровых работ площади уточняемых земельных участков определялись с учетом требований законодательства: площадь земельного участка, не должна быть меньше площади земельного участка, сведения о которой относительно этого земельного участка содержатся в ЕГРН, более чем на десять процентов, площадь земельного участка, не должна быть больше площади, сведения о которой относительно этого земельного участка содержатся в ЕГРН, более чем на величину предельного минимального размера земельного участка, установленного в соответствии с земельным законодательством, и площадь земельного участка, не должна быть больше площади, сведения о которой относительно этого земельного участка содержатся в ЕГРН, более чем на десять процентов, если предельный минимальный размер земельного участка не установлен.

Обоснование местоположения границы уточняемых земельных участков и объектов капитального строительства, а также уточняемых земельных участках и объектах капитального строительства, необходимые для исправления реестровых ошибок в сведениях о местоположении их границ выполнялось по копиям цифровым ортофотопланов масштаба 1:10000, полученных в Управлении Росреестра по Кировской области в государственном фонде данных на территорию КК 43:05:310601.

По сведениям Единого государственного реестра недвижимости в КК 43:05:310601 на момент выполнения комплексных кадастровых работ расположены следующие земельные участки:

- 8 земельных участка местоположение границ, которых требует уточнения,
- 8 земельных участка (уточняемые), местоположение границы на местности, которых не удалось установить (не найдены): 43:05:310601:21, адрес: Кировская область, Верхнекамский р-н, Плотниковы д, д 16, 43:05:310601:22, адрес: Кировская область, Верхнекамский р-н, Плотниковы д, 43:05:310601:23, адрес: установлено относительно ориентира, расположенного в границах участка. Ориентир - жилой дом Почтовый адрес ориентира: Кировская область, Верхнекамский р-н, Плотниковы д, 18, 43:05:310601:25, адрес: Кировская область, Верхнекамский р-н, Плотниковы д, 43:05:310601:27, адрес: Кировская область, Верхнекамский р-н, Плотниковы д, 43:05:310601:28, адрес: Кировская область, Верхнекамский р-н, Плотниковы д, 43:05:310601:29, Кировская область, Верхнекамский р-н, Плотниковы д, 43:05:310601:30, адрес: Кировская область, Верхнекамский р-н, Плотниковы д, д 14.
- 7 земельных участка, местоположение границы на местности, которых не изменялись: . 43:05:310601:15, 43:05:310601:33, 43:05:310601:52, 43:05:310601:59, 43:05:310601:59, 43:05:310601:61, 43:05:310601:72.

На территории КК 43:05:310601 в процессе комплексных кадастровых работ было уточнены следующие земельные участки:

- ЗУ с кадастровыми номерами: 43:05:310601:17, 43:05:310601:18, 43:05:310601:19, 43:05:310601:20, 43:05:310601:24, 43:05:310601:26, 43:05:310601:32, 43:05:310601:6.

Сведения об образуемых земельных участках

На территорию КК 43:05:310601 в Верхнекамском районе Кировской области утвержденные проекты межевания отсутствуют, в связи с этим, сведения по образованию земельных участков на данную территорию в карта-плане отсутствуют

Сведения об уточняемых земельных участках, необходимые для исправления реестровых ошибок в сведениях о местоположении их границ

При топографической съемке в КК 43:05:310601 не было выявлено несоответствие фактического местоположения границы этих земельных участков сведениям кадастра. Данное несоответствие квалифицируется в качестве реестровой ошибки, которая допущена лицом, ранее осуществлявшим кадастровые работы в отношении указанного земельного участка.

Описание местоположения здания, сооружения, объекта незавершенного строительства на земельном участке

В карту-план территории включены координаты характерных точек контуров зданий и сооружений, которые представляют замкнутую линию образуемую проекцией внешних границ ограждающих конструкций такого здания и сооружения на горизонтальную плоскость, проходящую на уровне примыкания такого здания, сооружения, объекта незавершенного строительства к поверхности земли

В соответствии с пунктом 3 части 1 статьи 42.1 Федерального закона от 24.07.2007 N 221-ФЗ "О кадастровой деятельности" объектами комплексных кадастровых работ являются здания, сооружения, а также объекты незавершенного строительства, права на которые зарегистрированы в установленном Федеральным законом от 13.07.2015 года N 218-ФЗ "О государственной регистрации недвижимости" порядке. В кадастровом квартале 43:05:310601 в процессе ККР выявлены 11 объектов капитального строительства, которые на местности не найдены: 43:05:310601:56, адрес: у д. Плотниковы (между деревней и автодорогой Кирс-Б. Холуница), 43:05:310601:55, адрес: Кировская область, р-н. Верхнекамский, д. Плотниковы, д. 6, 43:05:310601:48, адрес: Кировская область, Верхнекамский р-н, Плотниковы д, 43:05:310601:47, адрес: Кировская область, р-н. Верхнекамский, д. Плотниковы, д. 10, 43:05:310601:46, адрес: Кировская область, р-н. Верхнекамский, д. Плотниковы, д. 22, 43:05:310601:44, адрес: Кировская область, р-н. Верхнекамский, д. Плотниковы, д. 3, 43:05:310601:43, адрес: Кировская область, р-н. Верхнекамский, д. Плотниковы, д. 11, 43:05:310601:41, адрес: Кировская область, р-н. Верхнекамский, д. Плотниковы, д. 4, 43:05:310601:40, адрес: Кировская область, р-н. Верхнекамский, д. Плотниковы, д. 18, 43:05:310601:39, адрес: Кировская область, р-н. Верхнекамский, д. Плотниковы, д. 9, 43:05:310601:34, адрес: Кировская область, р-н. Верхнекамский, д. Плотниковы, д. 2.

В кадастровом квартале 43:05:310601 в процессе ККР выявлен 1 объект капитального строительства (сооружение) 43:05:310601:183, местоположение границы, которого не изменились:

На территории КК 43:05:310601 выявлены 5 объектов капитального строительства местоположение границ, которых в процессе комплексных кадастровых работ были уточнены:

- ОКС (здание) 43:05:310601:49, 43:05:310601:45, 43:05:310601:38, 43:05:310601:37, 43:05:310601:35.

Сведения о зданиях, сооружениях, объектах незавершенного строительства, необходимые для исправления реестровых ошибок в сведениях об описании их местоположения

На территории КК 43:05:310601 объекты капитального строительства местоположение границы, которых в процессе комплексных кадастровых работ требовалось исправление в связи с реестровой ошибкой в сведениях о местоположении их границ не выявлены.

Сведения об уточняемых земельных участках

1. Сведения о характерных точках границы уточняемого земельного участка с кадастровым номером 43:05:310601:17

Зона № 3

| Обозначение характерных точек границ | Существующие координаты, м | | Уточненные координаты, м | | Метод определения координат | Средняя квадратическая погрешность определения координат характерной точки (Mt), м | Формулы, примененные для расчета средней квадратической погрешности определения координат характерной точки (Mt), м |
|--------------------------------------|----------------------------|---|--------------------------|--------------|---|--|---|
| | X | Y | X | Y | | | |
| 1 | 2 | 3 | 4 | 5 | 6 | 7 | 8 |
| н35У | — | — | 653 458,00 | 3 176 141,85 | Метод спутниковых геодезических измерений (определений) | 0,10 | — |
| н36У | — | — | 653 506,14 | 3 176 241,32 | | | |
| н37У | — | — | 653 489,62 | 3 176 248,71 | | | |
| н38У | — | — | 653 484,28 | 3 176 250,94 | | | |
| н39У | — | — | 653 475,90 | 3 176 254,44 | | | |
| н40У | — | — | 653 466,17 | 3 176 232,52 | | | |
| н41У | — | — | 653 464,86 | 3 176 230,14 | | | |
| н42У | — | — | 653 461,44 | 3 176 224,56 | | | |
| н43У | — | — | 653 459,15 | 3 176 220,44 | | | |
| н44У | — | — | 653 456,77 | 3 176 216,14 | | | |
| н45У | — | — | 653 455,18 | 3 176 212,65 | | | |
| н46У | — | — | 653 448,31 | 3 176 196,59 | | | |

| 1 | 2 | 3 | 4 | 5 | 6 | 7 | 8 |
|------|---|---|------------|--------------|---|------|---|
| н47У | — | — | 653 447,05 | 3 176 194,47 | Метод спутниковых геодезических измерений (определений) | 0,10 | — |
| н48У | — | — | 653 443,30 | 3 176 189,35 | | | |
| н49У | — | — | 653 440,27 | 3 176 185,22 | | | |
| н50У | — | — | 653 439,74 | 3 176 184,54 | | | |
| н51У | — | — | 653 439,31 | 3 176 184,28 | | | |
| н52У | — | — | 653 437,11 | 3 176 181,06 | | | |
| н53У | — | — | 653 432,48 | 3 176 174,08 | | | |
| н54У | — | — | 653 430,21 | 3 176 170,78 | | | |
| н55У | — | — | 653 425,45 | 3 176 163,57 | | | |
| н56У | — | — | 653 423,00 | 3 176 160,09 | | | |
| н57У | — | — | 653 433,05 | 3 176 153,84 | | | |
| н58У | — | — | 653 438,92 | 3 176 152,38 | | | |
| н59У | — | — | 653 441,12 | 3 176 150,58 | | | |
| н35У | — | — | 653 458,00 | 3 176 141,85 | | | |

2. Сведения о частях границ уточняемого земельного участка с кадастровым номером 43:05:310601:17

| Обозначение части границ | | Горизонтальное проложение (S), м | Описание прохождения части границ | Отметка о наличии земельного спора о местоположении границ земельного участка |
|--------------------------|-------|----------------------------------|-----------------------------------|---|
| от т. | до т. | | | |
| 1 | 2 | 3 | 4 | 5 |
| н35У | н36У | 110,51 | — | — |
| н36У | н37У | 18,10 | | |
| н37У | н38У | 5,79 | | |

| 1 | 2 | 3 | 4 | 5 |
|------|------|-------|---|---|
| н38У | н39У | 9,08 | | |
| н39У | н40У | 23,98 | | |
| н40У | н41У | 2,72 | | |
| н41У | н42У | 6,54 | | |
| н42У | н43У | 4,71 | | |
| н43У | н44У | 4,91 | | |
| н44У | н45У | 3,84 | | |
| н45У | н46У | 17,47 | | |
| н46У | н47У | 2,47 | | |
| н47У | н48У | 6,35 | | |
| н48У | н49У | 5,12 | | |
| н49У | н50У | 0,86 | — | — |
| н50У | н51У | 0,50 | | |
| н51У | н52У | 3,90 | | |
| н52У | н53У | 8,38 | | |
| н53У | н54У | 4,01 | | |
| н54У | н55У | 8,64 | | |
| н55У | н56У | 4,26 | | |
| н56У | н57У | 11,83 | | |
| н57У | н58У | 6,05 | | |
| н58У | н59У | 2,84 | | |
| н59У | н35У | 19,00 | | |

3. Общие сведения об уточняемом земельном участке с кадастровым номером 43:05:310601:17

| № п/п | Наименование характеристики земельного участка | Значение характеристики |
|-------|--|---|
| 1 | 2 | 3 |
| 1 | Адрес земельного участка | Российская Федерация, Кировская область, Верхнекамский р-н, Плотниковы д, д 11а |
| | Местоположение земельного участка (при отсутствии присвоенного адреса) | — |
| | Дополнительные сведения о местоположении земельного участка | — |
| 2 | Площадь земельного участка ± величина погрешности определения площади ($P \pm \Delta P$), м ² | 3743 ± 21 |
| 3 | Формула, примененная для расчета предельной допустимой погрешности определения площади земельного участка (ΔP), м ² | $3,5 * 0,10 * \sqrt{(3\ 743,00)} = 21$ |

| 1 | 2 | 3 |
|---|--|-----------------------|
| 4 | Площадь земельного участка согласно сведениям Единого государственного реестра недвижимости (Ркад), м ² | 3 412 |
| 5 | Оценка расхождения Р и Ркад (Р - Ркад), м ² | 331 |
| 6 | Предельный минимальный и максимальный размеры земельного участка (Рмин и Рмакс), м ² | Рмин = — Рмакс = — |
| 7 | Кадастровый или иной номер (обозначение) здания, сооружения, объекта незавершенного строительства, расположенного на земельном участке | — |
| 8 | Иные сведения | — |

I. Сведения о характерных точках границы уточняемого земельного участка с кадастровым номером 43:05:310601:18

Зона № 3

| Обозначение характерных точек границ | Существующие координаты, м | | Уточненные координаты, м | | Метод определения координат | Средняя квадратическая погрешность определения координат характерной точки (Mt), м | Формулы, примененные для расчета средней квадратической погрешности определения координат характерной точки (Mt), м |
|--------------------------------------|----------------------------|---|--------------------------|--------------|---|--|---|
| | X | Y | X | Y | | | |
| 1 | 2 | 3 | 4 | 5 | 6 | 7 | 8 |
| н56У | — | — | 653 423,00 | 3 176 160,09 | Метод спутниковых геодезических измерений (определений) | 0,10 | — |
| н55У | — | — | 653 425,45 | 3 176 163,57 | | | |
| н54У | — | — | 653 430,21 | 3 176 170,78 | | | |
| н53У | — | — | 653 432,48 | 3 176 174,08 | | | |
| н52У | — | — | 653 437,11 | 3 176 181,06 | | | |
| н51У | — | — | 653 439,31 | 3 176 184,28 | | | |
| н50У | — | — | 653 439,74 | 3 176 184,54 | | | |
| н49У | — | — | 653 440,27 | 3 176 185,22 | | | |

| 1 | 2 | 3 | 4 | 5 | 6 | 7 | 8 |
|------|---|---|------------|--------------|---|------|---|
| н48У | — | — | 653 443,30 | 3 176 189,35 | Метод спутниковых геодезических измерений (определений) | 0,10 | — |
| н47У | — | — | 653 447,05 | 3 176 194,47 | | | |
| н46У | — | — | 653 448,31 | 3 176 196,59 | | | |
| н45У | — | — | 653 455,18 | 3 176 212,65 | | | |
| н44У | — | — | 653 456,77 | 3 176 216,14 | | | |
| н43У | — | — | 653 459,15 | 3 176 220,44 | | | |
| н42У | — | — | 653 461,44 | 3 176 224,56 | | | |
| н41У | — | — | 653 464,86 | 3 176 230,14 | | | |
| н40У | — | — | 653 466,17 | 3 176 232,52 | | | |
| н39У | — | — | 653 475,90 | 3 176 254,44 | | | |
| н60У | — | — | 653 476,08 | 3 176 254,80 | | | |
| н61У | — | — | 653 472,81 | 3 176 256,24 | | | |
| н62У | — | — | 653 467,76 | 3 176 258,52 | | | |
| н63У | — | — | 653 462,66 | 3 176 260,70 | | | |
| н64У | — | — | 653 458,70 | 3 176 262,54 | | | |
| н65У | — | — | 653 453,97 | 3 176 264,64 | | | |
| н66У | — | — | 653 442,46 | 3 176 269,87 | | | |

| 1 | 2 | 3 | 4 | 5 | 6 | 7 | 8 |
|------|---|---|------------|--------------|---|------|---|
| н67У | — | — | 653 437,16 | 3 176 272,36 | Метод спутниковых геодезических измерений (определений) | 0,10 | — |
| н68У | — | — | 653 428,37 | 3 176 254,68 | | | |
| н69У | — | — | 653 428,18 | 3 176 254,28 | | | |
| н70У | — | — | 653 433,94 | 3 176 250,13 | | | |
| н71У | — | — | 653 413,52 | 3 176 216,00 | | | |
| н72У | — | — | 653 388,74 | 3 176 176,23 | | | |
| н73У | — | — | 653 396,41 | 3 176 171,58 | | | |
| н74У | — | — | 653 406,37 | 3 176 167,48 | | | |
| н75У | — | — | 653 416,10 | 3 176 163,19 | | | |
| н76У | — | — | 653 418,82 | 3 176 161,82 | | | |
| н56У | — | — | 653 423,00 | 3 176 160,09 | | | |

2. Сведения о частях границ уточняемого земельного участка с кадастровым номером 43:05:310601:18

| Обозначение части границ | | Горизонтальное проложение (S), м | Описание прохождения части границ | Отметка о наличии земельного спора о местоположении границ земельного участка |
|--------------------------|-------|----------------------------------|-----------------------------------|---|
| от т. | до т. | | | |
| 1 | 2 | 3 | 4 | 5 |
| н56У | н55У | 4,26 | — | — |
| н55У | н54У | 8,64 | | |
| н54У | н53У | 4,01 | | |
| н53У | н52У | 8,38 | | |
| н52У | н51У | 3,90 | | |
| н51У | н50У | 0,50 | | |
| н50У | н49У | 0,86 | | |
| н49У | н48У | 5,12 | | |

| 1 | 2 | 3 | 4 | 5 |
|------|------|-------|---|---|
| н48У | н47У | 6,35 | | |
| н47У | н46У | 2,47 | | |
| н46У | н45У | 17,47 | | |
| н45У | н44У | 3,84 | | |
| н44У | н43У | 4,91 | | |
| н43У | н42У | 4,71 | | |
| н42У | н41У | 6,54 | | |
| н41У | н40У | 2,72 | | |
| н40У | н39У | 23,98 | | |
| н39У | н60У | 0,40 | | |
| н60У | н61У | 3,57 | | |
| н61У | н62У | 5,54 | | |
| н62У | н63У | 5,55 | | |
| н63У | н64У | 4,37 | — | — |
| н64У | н65У | 5,18 | | |
| н65У | н66У | 12,64 | | |
| н66У | н67У | 5,86 | | |
| н67У | н68У | 19,74 | | |
| н68У | н69У | 0,44 | | |
| н69У | н70У | 7,10 | | |
| н70У | н71У | 39,77 | | |
| н71У | н72У | 46,86 | | |
| н72У | н73У | 8,97 | | |
| н73У | н74У | 10,77 | | |
| н74У | н75У | 10,63 | | |
| н75У | н76У | 3,05 | | |
| н76У | н56У | 4,52 | | |

3. Общие сведения об уточняемом земельном участке с кадастровым номером 43:05:310601:18

| № п/п | Наименование характеристики земельного участка | Значение характеристики |
|-------|--|-------------------------|
| 1 | 2 | 3 |
| | | |

| 1 | 2 | 3 |
|---|--|--|
| 1 | Адрес земельного участка | Российская Федерация, Кировская область, Верхнекамский р-н, Плотниковы д, 11 |
| | Местоположение земельного участка (при отсутствии присвоенного адреса) | — |
| | Дополнительные сведения о местоположении земельного участка | — |
| 2 | Площадь земельного участка ± величина погрешности определения площади ($P \pm \Delta P$), м ² | 4251 ± 23 |
| 3 | Формула, примененная для расчета предельной допустимой погрешности определения площади земельного участка (ΔP), м ² | $3,5 * 0,10 * \sqrt{(4\ 251,00)} = 23$ |
| 4 | Площадь земельного участка согласно сведениям Единого государственного реестра недвижимости ($P_{\text{кад}}$), м ² | 4 090 |
| 5 | Оценка расхождения P и $P_{\text{кад}}$ ($P - P_{\text{кад}}$), м ² | 161 |
| 6 | Предельный минимальный и максимальный размеры земельного участка ($P_{\text{мин}}$ и $P_{\text{макс}}$), м ² | $P_{\text{мин}} = \text{—}$ $P_{\text{макс}} = \text{—}$ |
| 7 | Кадастровый или иной номер (обозначение) здания, сооружения, объекта незавершенного строительства, расположенного на земельном участке | 43:05:310601:49 |
| 8 | Иные сведения | — |

1. Сведения о характерных точках границы уточняемого земельного участка с кадастровым номером 43:05:310601:19

Зона № 3

| Обозначение характерных точек границ | Существующие координаты, м | | Уточненные координаты, м | | Метод определения координат | Средняя квадратическая погрешность определения координат характерной точки (M_t), м | Формулы, примененные для расчета средней квадратической погрешности определения координат характерной точки (M_t), м |
|--------------------------------------|----------------------------|---|--------------------------|--------------|---|---|--|
| | X | Y | X | Y | | | |
| 1 | 2 | 3 | 4 | 5 | 6 | 7 | 8 |
| н67У | — | — | 653 437,16 | 3 176 272,36 | Метод спутниковых геодезических измерений (определений) | 0,10 | — |
| н77У | — | — | 653 416,84 | 3 176 282,28 | | | |
| н78У | — | — | 653 416,16 | 3 176 282,15 | | | |

| 1 | 2 | 3 | 4 | 5 | 6 | 7 | 8 |
|------|---|---|------------|--------------|---|------|---|
| н79У | — | — | 653 409,12 | 3 176 285,52 | Метод спутниковых геодезических измерений (определений) | 0,10 | — |
| н80У | — | — | 653 407,93 | 3 176 283,06 | | | |
| н81У | — | — | 653 403,76 | 3 176 274,56 | | | |
| н82У | — | — | 653 402,14 | 3 176 272,22 | | | |
| н83У | — | — | 653 404,91 | 3 176 270,44 | | | |
| н84У | — | — | 653 382,60 | 3 176 236,69 | | | |
| н71У | — | — | 653 413,52 | 3 176 216,00 | | | |
| н70У | — | — | 653 433,94 | 3 176 250,13 | | | |
| н69У | — | — | 653 428,18 | 3 176 254,28 | | | |
| н67У | — | — | 653 437,16 | 3 176 272,36 | | | |

2. Сведения о частях границ уточняемого земельного участка с кадастровым номером 43:05:310601:19

| Обозначение части границ | | Горизонтальное проложение (S), м | Описание прохождения части границ | Отметка о наличии земельного спора о местоположении границ земельного участка |
|--------------------------|-------|----------------------------------|-----------------------------------|---|
| от т. | до т. | | | |
| 1 | 2 | 3 | 4 | 5 |
| н67У | н77У | 22,61 | — | — |
| н77У | н78У | 0,69 | | |
| н78У | н79У | 7,81 | | |
| н79У | н80У | 2,73 | | |
| н80У | н81У | 9,47 | | |
| н81У | н82У | 2,85 | | |
| н82У | н83У | 3,29 | | |
| н83У | н84У | 40,46 | | |
| н84У | н71У | 37,20 | | |
| н71У | н70У | 39,77 | | |

| 1 | 2 | 3 | 4 | 5 | 6 | 7 | 8 |
|------|---|---|------------|--------------|---|------|---|
| н80У | — | — | 653 407,93 | 3 176 283,06 | Метод спутниковых геодезических измерений (определений) | 0,10 | — |
| н85У | — | — | 653 402,96 | 3 176 285,92 | | | |
| н86У | — | — | 653 404,05 | 3 176 288,38 | | | |
| н87У | — | — | 653 395,81 | 3 176 292,20 | | | |
| н88У | — | — | 653 370,86 | 3 176 300,84 | | | |
| н89У | — | — | 653 365,83 | 3 176 287,78 | | | |
| н90У | — | — | 653 326,52 | 3 176 230,16 | | | |
| н91У | — | — | 653 360,94 | 3 176 205,88 | | | |
| н84У | — | — | 653 382,60 | 3 176 236,69 | | | |
| н83У | — | — | 653 404,91 | 3 176 270,44 | | | |
| н82У | — | — | 653 402,14 | 3 176 272,22 | | | |
| н81У | — | — | 653 403,76 | 3 176 274,56 | | | |
| н80У | — | — | 653 407,93 | 3 176 283,06 | | | |

2. Сведения о частях границ уточняемого земельного участка с кадастровым номером 43:05:310601:20

| Обозначение части границ | | Горизонтальное проложение (S), м | Описание прохождения части границ | Отметка о наличии земельного спора о местоположении границ земельного участка |
|--------------------------|-------|----------------------------------|-----------------------------------|---|
| от т. | до т. | | | |
| 1 | 2 | 3 | 4 | 5 |
| н80У | н85У | 5,73 | — | — |
| н85У | н86У | 2,69 | | |
| н86У | н87У | 9,08 | | |
| н87У | н88У | 26,40 | | |
| н88У | н89У | 14,00 | | |

| 1 | 2 | 3 | 4 | 5 |
|------|------|-------|---|---|
| н89У | н90У | 69,75 | — | — |
| н90У | н91У | 42,12 | | |
| н91У | н84У | 37,66 | | |
| н84У | н83У | 40,46 | | |
| н83У | н82У | 3,29 | | |
| н82У | н81У | 2,85 | | |
| н81У | н80У | 9,47 | | |

3. Общие сведения об уточняемом земельном участке с кадастровым номером 43:05:310601:20

| № п/п | Наименование характеристики земельного участка | Значение характеристики |
|-------|--|--|
| 1 | 2 | 3 |
| 1 | Адрес земельного участка | Российская Федерация, Кировская область, Верхнекамский р-н, Плотниковы д, д 15 |
| | Местоположение земельного участка (при отсутствии присвоенного адреса) | — |
| | Дополнительные сведения о местоположении земельного участка | — |
| 2 | Площадь земельного участка ± величина погрешности определения площади ($P \pm \Delta P$), м ² | 3743 ± 21 |
| 3 | Формула, примененная для расчета предельной допустимой погрешности определения площади земельного участка (ΔP), м ² | $3,5 * 0,10 * \sqrt{(3\ 743,00)} = 21$ |
| 4 | Площадь земельного участка согласно сведениям Единого государственного реестра недвижимости (Ркад), м ² | 3 743 |
| 5 | Оценка расхождения Р и Ркад ($P - P_{кад}$), м ² | 0 |
| 6 | Предельный минимальный и максимальный размеры земельного участка (Рмин и Рмакс), м ² | Рмин = — Рмакс = — |
| 7 | Кадастровый или иной номер (обозначение) здания, сооружения, объекта незавершенного строительства, расположенного на земельном участке | 43:05:310601:38 |
| 8 | Иные сведения | — |

1. Сведения о характерных точках границы уточняемого земельного участка с кадастровым номером 43:05:310601:24

Зона № 3

| Обозначение характерных точек границ | Существующие координаты, м | | Уточненные координаты, м | | Метод определения координат | Средняя квадратическая погрешность определения координат характерной точки (Mt), м | Формулы, примененные для расчета средней квадратической погрешности определения координат характерной точки (Mt), м |
|--|----------------------------|---|--------------------------|--------------|--|--|--|
| | X | Y | X | Y | | | |
| 1 | 2 | 3 | 4 | 5 | 6 | 7 | 8 |
| н92У | — | — | 653 205,61 | 3 176 163,60 | Метод спутниковых геодезических измерений (определений) | 0,10 | — |
| н93У | — | — | 653 228,23 | 3 176 150,92 | | | |
| н94У | — | — | 653 233,18 | 3 176 148,34 | | | |
| н95У | — | — | 653 253,32 | 3 176 179,94 | | | |
| н96У | — | — | 653 284,03 | 3 176 158,55 | | | |
| н97У | — | — | 653 251,10 | 3 176 110,98 | | | |
| н98У | — | — | 653 245,41 | 3 176 112,92 | | | |
| н99У | — | — | 653 217,70 | 3 176 124,32 | | | |
| н100У | — | — | 653 214,37 | 3 176 119,38 | | | |
| н101У | — | — | 653 212,69 | 3 176 116,83 | | | |
| н102У | — | — | 653 210,92 | 3 176 114,40 | | | |
| н103У | — | — | 653 207,00 | 3 176 109,68 | | | |
| н104У | — | — | 653 201,56 | 3 176 102,75 | | | |

| 1 | 2 | 3 | 4 | 5 | 6 | 7 | 8 |
|-------|---|---|------------|--------------|---|------|---|
| н105У | — | — | 653 199,62 | 3 176 100,04 | Метод спутниковых геодезических измерений (определений) | 0,10 | — |
| н106У | — | — | 653 177,44 | 3 176 115,72 | | | |
| н107У | — | — | 653 180,22 | 3 176 120,88 | | | |
| н108У | — | — | 653 186,70 | 3 176 133,26 | | | |
| н109У | — | — | 653 188,31 | 3 176 136,22 | | | |
| н110У | — | — | 653 189,10 | 3 176 138,08 | | | |
| н111У | — | — | 653 190,54 | 3 176 140,79 | | | |
| н112У | — | — | 653 194,30 | 3 176 147,94 | | | |
| н113У | — | — | 653 200,91 | 3 176 160,53 | | | |
| н114У | — | — | 653 203,24 | 3 176 160,12 | | | |
| н92У | — | — | 653 205,61 | 3 176 163,60 | | | |

2. Сведения о частях границ уточняемого земельного участка с кадастровым номером 43:05:310601:24

| Обозначение части границ | | Горизонтальное проложение (S), м | Описание прохождения части границ | Отметка о наличии земельного спора о местоположении границ земельного участка |
|--------------------------|-------|----------------------------------|-----------------------------------|---|
| от т. | до т. | | | |
| 1 | 2 | 3 | 4 | 5 |
| н92У | н93У | 25,93 | — | — |
| н93У | н94У | 5,58 | | |
| н94У | н95У | 37,47 | | |
| н95У | н96У | 37,43 | | |
| н96У | н97У | 57,86 | | |
| н97У | н98У | 6,01 | | |
| н98У | н99У | 29,96 | | |
| н99У | н100У | 5,96 | | |

| 1 | 2 | 3 | 4 | 5 |
|-------|-------|-------|---|---|
| н100У | н101У | 3,05 | — | — |
| н101У | н102У | 3,01 | | |
| н102У | н103У | 6,14 | | |
| н103У | н104У | 8,81 | | |
| н104У | н105У | 3,33 | | |
| н105У | н106У | 27,16 | | |
| н106У | н107У | 5,86 | | |
| н107У | н108У | 13,97 | | |
| н108У | н109У | 3,37 | | |
| н109У | н110У | 2,02 | | |
| н110У | н111У | 3,07 | | |
| н111У | н112У | 8,08 | | |
| н112У | н113У | 14,22 | | |
| н113У | н114У | 2,37 | | |
| н114У | н92У | 4,21 | | |

3. Общие сведения об уточняемом земельном участке с кадастровым номером 43:05:310601:24

| № п/п | Наименование характеристики земельного участка | Значение характеристики |
|-------|--|--|
| 1 | 2 | 3 |
| 1 | Адрес земельного участка | Российская Федерация, Кировская область, Верхнекамский р-н, Плотниковы д, 21 |
| | Местоположение земельного участка (при отсутствии присвоенного адреса) | — |
| | Дополнительные сведения о местоположении земельного участка | — |
| 2 | Площадь земельного участка ± величина погрешности определения площади ($P \pm \Delta P$), м ² | 4022 ± 22 |
| 3 | Формула, примененная для расчета предельной допустимой погрешности определения площади земельного участка (ΔP), м ² | $3,5 * 0,10 * \sqrt{(4\ 022,00)} = 22$ |
| 4 | Площадь земельного участка согласно сведениям Единого государственного реестра недвижимости ($R_{кад}$), м ² | 4 001 |
| 5 | Оценка расхождения P и $R_{кад}$ ($P - R_{кад}$), м ² | 21 |
| 6 | Предельный минимальный и максимальный размеры земельного участка ($R_{мин}$ и $R_{макс}$), м ² | $R_{мин} = —$ $R_{макс} = —$ |

| | | |
|---|--|-----------------|
| 1 | 2 | 3 |
| 7 | Кадастровый или иной номер (обозначение) здания, сооружения, объекта незавершенного строительства, расположенного на земельном участке | 43:05:310601:35 |
| 8 | Иные сведения | — |

1. Сведения о характерных точках границы уточняемого земельного участка с кадастровым номером 43:05:310601:26

Зона № 3

| Обозначение характерных точек границ | Существующие координаты, м | | Уточненные координаты, м | | Метод определения координат | Средняя квадратическая погрешность определения координат характерной точки (Mt), м | Формулы, примененные для расчета средней квадратической погрешности определения координат характерной точки (Mt), м |
|--------------------------------------|----------------------------|---|--------------------------|--------------|---|--|---|
| | X | Y | X | Y | | | |
| 1 | 2 | 3 | 4 | 5 | 6 | 7 | 8 |
| н115У | — | — | 653 220,34 | 3 176 212,82 | Метод спутниковых геодезических измерений (определений) | 0,10 | — |
| н116У | — | — | 653 205,83 | 3 176 221,65 | | | |
| н117У | — | — | 653 176,36 | 3 176 238,54 | | | |
| н118У | — | — | 653 172,12 | 3 176 237,73 | | | |
| н119У | — | — | 653 165,74 | 3 176 230,28 | | | |
| н120У | — | — | 653 149,41 | 3 176 207,57 | | | |
| н121У | — | — | 653 139,96 | 3 176 190,38 | | | |
| н122У | — | — | 653 141,52 | 3 176 150,90 | | | |
| н123У | — | — | 653 149,66 | 3 176 165,74 | | | |
| н124У | — | — | 653 167,14 | 3 176 157,97 | | | |

| 1 | 2 | 3 | 4 | 5 | 6 | 7 | 8 |
|-------|---|---|------------|--------------|---|------|---|
| н125У | — | — | 653 182,64 | 3 176 189,76 | Метод спутниковых геодезических измерений (определений) | 0,10 | — |
| н126У | — | — | 653 198,32 | 3 176 181,34 | | | |
| н127У | — | — | 653 202,82 | 3 176 179,00 | | | |
| н115У | — | — | 653 220,34 | 3 176 212,82 | | | |

2. Сведения о частях границ уточняемого земельного участка с кадастровым номером 43:05:310601:26

| Обозначение части границ | | Горизонтальное проложение (S), м | Описание прохождения части границ | Отметка о наличии земельного спора о местоположении границ земельного участка |
|--------------------------|-------|----------------------------------|-----------------------------------|---|
| от т. | до т. | | | |
| 1 | 2 | 3 | 4 | 5 |
| н115У | н116У | 16,99 | — | — |
| н116У | н117У | 33,97 | | |
| н117У | н118У | 4,32 | | |
| н118У | н119У | 9,81 | | |
| н119У | н120У | 27,97 | | |
| н120У | н121У | 19,62 | | |
| н121У | н122У | 39,51 | | |
| н122У | н123У | 16,93 | | |
| н123У | н124У | 19,13 | | |
| н124У | н125У | 35,37 | | |
| н125У | н126У | 17,80 | | |
| н126У | н127У | 5,07 | | |
| н127У | н115У | 38,09 | | |

3. Общие сведения об уточняемом земельном участке с кадастровым номером 43:05:310601:26

| № п/п | Наименование характеристики земельного участка | Значение характеристики |
|-------|--|--|
| 1 | 2 | 3 |
| 1 | Адрес земельного участка | Российская Федерация, Кировская область, Верхнекамский р-н, Плотниковы д, 19 |
| | Местоположение земельного участка (при отсутствии присвоенного адреса) | — |
| | Дополнительные сведения о местоположении земельного участка | — |

| 1 | 2 | 3 |
|---|--|------------------------------------|
| 2 | Площадь земельного участка ± величина погрешности определения площади (P ± ΔP), м² | 3659 ± 21 |
| 3 | Формула, примененная для расчета предельной допустимой погрешности определения площади земельного участка (ΔP), м² | $3,5*0,10*\sqrt{(3\ 659,00)} = 21$ |
| 4 | Площадь земельного участка согласно сведениям Единого государственного реестра недвижимости (Pкад), м² | 3 638 |
| 5 | Оценка расхождения P и Pкад (P - Pкад), м² | 21 |
| 6 | Предельный минимальный и максимальный размеры земельного участка (Pмин и Pмакс), м² | Pмин = — Pмакс = — |
| 7 | Кадастровый или иной номер (обозначение) здания, сооружения, объекта незавершенного строительства, расположенного на земельном участке | 43:05:310601:37 |
| 8 | Иные сведения | — |

1. Сведения о характерных точках границы уточняемого земельного участка с кадастровым номером 43:05:310601:32

| Зона № 3 | | | | | | | |
|--------------------------------------|----------------------------|--------------|--------------------------|--------------|---|--|---|
| Обозначение характерных точек границ | Существующие координаты, м | | Уточненные координаты, м | | Метод определения координат | Средняя квадратическая погрешность определения координат характерной точки (Mt), м | Формулы, примененные для расчета средней квадратической погрешности определения координат характерной точки (Mt), м |
| | X | Y | X | Y | | | |
| 1 | 2 | 3 | 4 | 5 | 6 | 7 | 8 |
| 1 | 653 231,72 | 3 176 202,25 | — | — | — | — | — |
| 2 | 653 273,95 | 3 176 182,98 | — | — | | | |
| 3 | 653 277,91 | 3 176 181,43 | — | — | | | |
| 4 | 653 277,81 | 3 176 194,91 | — | — | | | |
| 5 | 653 272,18 | 3 176 197,84 | — | — | | | |
| 6 | 653 272,28 | 3 176 207,55 | — | — | | | |
| 7 | 653 239,77 | 3 176 222,65 | — | — | | | |
| 8 | 653 234,43 | 3 176 212,93 | — | — | | | |
| n128У | — | — | 653 229,08 | 3 176 207,02 | Метод спутниковых геодезических измерений (определений) | 0,10 | |

| 1 | 2 | 3 | 4 | 5 | 6 | 7 | 8 |
|-------|---|---|------------|--------------|---|------|---|
| н129У | — | — | 653 240,02 | 3 176 199,89 | Метод спутниковых геодезических измерений (определений) | 0,10 | — |
| н130У | — | — | 653 289,05 | 3 176 166,26 | | | |
| н96У | — | — | 653 284,03 | 3 176 158,55 | | | |
| н131У | — | — | 653 299,00 | 3 176 149,48 | | | |
| н132У | — | — | 653 316,77 | 3 176 186,84 | | | |
| н133У | — | — | 653 262,24 | 3 176 224,54 | | | |
| н134У | — | — | 653 255,23 | 3 176 228,30 | | | |
| н135У | — | — | 653 243,72 | 3 176 227,40 | | | |
| н136У | — | — | 653 236,04 | 3 176 217,87 | | | |
| н128У | — | — | 653 229,08 | 3 176 207,02 | | | |

2. Сведения о частях границ уточняемого земельного участка с кадастровым номером 43:05:310601:32

| Обозначение части границ | | Горизонтальное проложение (S), м | Описание прохождения части границ | Отметка о наличии земельного спора о местоположении границ земельного участка |
|--------------------------|-------|----------------------------------|-----------------------------------|---|
| от т. | до т. | | | |
| 1 | 2 | 3 | 4 | 5 |
| н128У | н129У | 13,06 | — | — |
| н129У | н130У | 59,46 | | |
| н130У | н96У | 9,20 | | |
| н96У | н131У | 17,50 | | |
| н131У | н132У | 41,37 | | |
| н132У | н133У | 66,29 | | |
| н133У | н134У | 7,95 | | |
| н134У | н135У | 11,55 | | |
| н135У | н136У | 12,24 | | |
| н136У | н128У | 12,89 | | |

3. Общие сведения об уточняемом земельном участке с кадастровым номером 43:05:310601:32

| № п/п | Наименование характеристики земельного участка | Значение характеристики |
|-------|--|--|
| 1 | 2 | 3 |
| 1 | Адрес земельного участка | Российская Федерация, Кировская область, Верхнекамский р-н, Плотниковы д, д 17 |
| | Местоположение земельного участка (при отсутствии присвоенного адреса) | — |
| | Дополнительные сведения о местоположении земельного участка | — |
| 2 | Площадь земельного участка ± величина погрешности определения площади ($P \pm \Delta P$), м ² | 2934 ± 19 |
| 3 | Формула, примененная для расчета предельной допустимой погрешности определения площади земельного участка (ΔP), м ² | $3,5 * 0,10 * \sqrt{(2\ 934,00)} = 19$ |
| 4 | Площадь земельного участка согласно сведениям Единого государственного реестра недвижимости (Ркад), м ² | 2 725 |
| 5 | Оценка расхождения P и Ркад ($P - P_{кад}$), м ² | 209 |
| 6 | Предельный минимальный и максимальный размеры земельного участка (Рмин и Рмакс), м ² | Рмин = — Рмакс = — |
| 7 | Кадастровый или иной номер (обозначение) здания, сооружения, объекта незавершенного строительства, расположенного на земельном участке | — |
| 8 | Иные сведения | — |

1. Сведения о характерных точках границы уточняемого земельного участка с кадастровым номером 43:05:310601:6

Зона № 3

| Обозначение характерных точек границ | Существующие координаты, м | | Уточненные координаты, м | | Метод определения координат | Средняя квадратическая погрешность определения координат характерной точки (Mt), м | Формулы, примененные для расчета средней квадратической погрешности определения координат характерной точки (Mt), м |
|--------------------------------------|----------------------------|--------------|--------------------------|---|-----------------------------|--|---|
| | X | Y | X | Y | | | |
| 1 | 2 | 3 | 4 | 5 | 6 | 7 | 8 |
| 9 | 653 264,75 | 3 176 170,78 | — | — | — | — | — |
| 2 | 653 273,95 | 3 176 182,98 | — | — | | | |
| 1 | 653 231,72 | 3 176 202,25 | — | — | | | |
| 10 | 653 221,99 | 3 176 187,69 | — | — | | | |

| 1 | 2 | 3 | 4 | 5 | 6 | 7 | 8 |
|-------|---|---|------------|--------------|---|------|---|
| н95У | — | — | 653 253,32 | 3 176 179,94 | Метод спутниковых геодезических измерений (определений) | 0,10 | — |
| н96У | — | — | 653 284,03 | 3 176 158,55 | | | |
| н130У | — | — | 653 289,05 | 3 176 166,26 | | | |
| н129У | — | — | 653 240,02 | 3 176 199,89 | | | |
| н128У | — | — | 653 229,08 | 3 176 207,02 | | | |
| н137У | — | — | 653 213,06 | 3 176 182,78 | | | |
| н138У | — | — | 653 206,90 | 3 176 171,15 | | | |
| н139У | — | — | 653 205,04 | 3 176 167,31 | | | |
| н92У | — | — | 653 205,61 | 3 176 163,60 | | | |
| н93У | — | — | 653 228,23 | 3 176 150,92 | | | |
| н94У | — | — | 653 233,18 | 3 176 148,34 | | | |
| н95У | — | — | 653 253,32 | 3 176 179,94 | | | |

2. Сведения о частях границ уточняемого земельного участка с кадастровым номером 43:05:310601:6

| Обозначение части границ | | Горизонтальное проложение (S), м | Описание прохождения части границ | Отметка о наличии земельного спора о местоположении границ земельного участка |
|--------------------------|-------|----------------------------------|-----------------------------------|---|
| от т. | до т. | | | |
| 1 | 2 | 3 | 4 | 5 |
| н95У | н96У | 37,43 | — | — |
| н96У | н130У | 9,20 | | |
| н130У | н129У | 59,46 | | |
| н129У | н128У | 13,06 | | |
| н128У | н137У | 29,06 | | |
| н137У | н138У | 13,16 | | |

| 1 | 2 | 3 | 4 | 5 |
|-------|-------|-------|---|---|
| н138У | н139У | 4,27 | — | — |
| н139У | н92У | 3,75 | | |
| н92У | н93У | 25,93 | | |
| н93У | н94У | 5,58 | | |
| н94У | н95У | 37,47 | | |

3. Общие сведения об уточняемом земельном участке с кадастровым номером 43:05:310601:6

| № п/п | Наименование характеристики земельного участка | Значение характеристики |
|-------|--|--|
| 1 | 2 | 3 |
| 1 | Адрес земельного участка | Российская Федерация, Кировская область, Верхнекамский р-н, Плотниковы д |
| | Местоположение земельного участка (при отсутствии присвоенного адреса) | — |
| | Дополнительные сведения о местоположении земельного участка | — |
| 2 | Площадь земельного участка \pm величина погрешности определения площади ($P \pm \Delta P$), м ² | 2018 \pm 16 |
| 3 | Формула, примененная для расчета предельной допустимой погрешности определения площади земельного участка (ΔP), м ² | $3,5 * 0,10 * \sqrt{(2\ 018,00)} = 16$ |
| 4 | Площадь земельного участка согласно сведениям Единого государственного реестра недвижимости (Ркад), м ² | 1 842 |
| 5 | Оценка расхождения P и $P_{кад}$ ($P - P_{кад}$), м ² | 176 |
| 6 | Предельный минимальный и максимальный размеры земельного участка ($P_{мин}$ и $P_{макс}$), м ² | $P_{мин} = —$ $P_{макс} = —$ |
| 7 | Кадастровый или иной номер (обозначение) здания, сооружения, объекта незавершенного строительства, расположенного на земельном участке | 43:05:310601:45 |
| 8 | Иные сведения | — |

Сведения об образуемых земельных участках

1. Сведения о характерных точках границ образуемых земельных участков

Обозначение земельного участка _____

Зона № _____

| Обозначение характерных точек границ | Координаты, м | | Метод определения координат | Средняя квадратическая погрешность определения координат характерной точки (Mt), м | Формулы, примененные для расчета средней квадратической погрешности определения координат характерной точки (Mt), м |
|--------------------------------------|---------------|---|-----------------------------|--|---|
| | X | Y | | | |
| 1 | 2 | 3 | 4 | 5 | 6 |
| | | | | | |

2. Сведения о частях границ образуемых земельных участков

Обозначение земельного участка _____

| Обозначение части границ | | Горизонтальное проложение (S), м | Описание прохождения части границ | Отметка о наличии земельного спора о местоположении границ земельного участка |
|--------------------------|-------|----------------------------------|-----------------------------------|---|
| от т. | до т. | | | |
| 1 | 2 | 3 | 4 | 5 |
| | | | | |

3. Общие сведения об образуемых земельных участках

Обозначение земельного участка _____

| № п/п | Наименование характеристики земельного участка | Значение характеристики |
|-------|--|-------------------------|
| 1 | 2 | 3 |
| 1 | Адрес земельного участка | |
| 2 | Категория земель | |
| 3 | Вид разрешенного использования | |
| 4 | Площадь земельного участка ± величина погрешности определения площади ($P \pm \Delta P$), м ² | |
| 5 | Формула, примененная для расчета предельной допустимой погрешности определения площади земельного участка (ΔP), м ² | |
| 6 | Предельный минимальный и максимальный размеры земельного участка (Pмин) и (Pмакс), м ² | Pмин = Pмакс = |
| 7 | Кадастровый или иной номер (обозначение) здания, сооружения, объекта незавершенного строительства, расположенного на земельном участке | |

| | | |
|---|--|--|
| 1 | 2 | 3 |
| 8 | Кадастровые номера исходных земельных участков | |
| | Иное | |
| 9 | Иные сведения | |
| 4. Сведения о земельных участках, посредством которых обеспечивается доступ (проход или проезд от земельных участков общего пользования) к образуемым земельным участкам | | |
| № п/п | Кадастровый номер или обозначение земельного участка, для которого обеспечивается доступ | Кадастровый номер или обозначение земельного участка, посредством которого обеспечивается доступ |
| 1 | 2 | 3 |

**Сведения об уточняемых земельных участках,
необходимые для исправления реестровых ошибок в сведениях о местоположении их границ**

1. Сведения о характерных точках границы уточняемого земельного участка с кадастровым номером _____

Зона № _____

| Обозначение характерных точек границ | Существующие координаты, м | | Уточненные координаты, м | | Метод определения координат | Средняя квадратическая погрешность определения координат характерной точки (Mt), м | Формулы, примененные для расчета средней квадратической погрешности определения координат характерной точки (Mt), м |
|--------------------------------------|----------------------------|---|--------------------------|---|-----------------------------|--|---|
| | X | Y | X | Y | | | |
| 1 | 2 | 3 | 4 | 5 | 6 | 7 | 8 |
| | | | | | | | |

2. Сведения о частях границ уточняемого земельного участка с кадастровым номером _____

| Обозначение части границ | | Горизонтальное проложение (S), м | Описание прохождения части границ | Отметка о наличии земельного спора о местоположении границ земельного участка |
|--------------------------|-------|----------------------------------|-----------------------------------|---|
| от т. | до т. | | | |
| 1 | 2 | 3 | 4 | 5 |
| | | | | |

3. Характеристики уточняемого земельного участка с кадастровым номером _____

| № п/п | Наименование характеристики земельного участка | Значение характеристики |
|-------|--|-------------------------|
| 1 | 2 | 3 |
| 1 | Площадь земельного участка ± величина погрешности определения площади ($P \pm \Delta P$), м ² | |
| 2 | Формула, примененная для расчета предельной допустимой погрешности определения площади земельного участка (ΔP), м ² | |
| 3 | Иные сведения | |

Описание местоположения здания, сооружения, объекта незавершенного строительства на земельном участке

1. Сведения о характерных точках контура

вид объекта недвижимости (здание, сооружение, объект незавершенного строительства) _____

кадастровый номер (обозначение) 43:05:310601:53

Зона № _____ 3 _____

| Номер контура | Номера характерных точек контура | Существующие | | | Уточненные | | | Метод определения координат | Средняя квадратическая погрешность определения координат характерной точки (Mt), м | Формулы, примененные для расчета средней квадратической погрешности определения координат характерной точки (Mt), м |
|---------------|----------------------------------|---------------|---|------|---------------|--------------|------|---|--|---|
| | | координаты, м | | R, м | координаты, м | | R, м | | | |
| | | X | Y | | X | Y | | | | |
| 1 | 2 | 3 | 4 | 5 | 6 | 7 | 8 | 9 | 10 | 11 |
| — | н10 | — | — | — | 653 429,61 | 3 176 312,48 | — | Метод спутниковых геодезических измерений (определений) | 0,10 | — |
| | н20 | — | — | — | 653 423,10 | 3 176 315,26 | — | | | |
| | н30 | — | — | — | 653 416,79 | 3 176 317,94 | — | | | |
| | н40 | — | — | — | 653 414,24 | 3 176 311,96 | — | | | |
| | н50 | — | — | — | 653 420,56 | 3 176 309,28 | — | | | |
| | н60 | — | — | — | 653 427,06 | 3 176 306,50 | — | | | |
| | н10 | — | — | — | 653 429,61 | 3 176 312,48 | — | | | |

2. Характеристики здания, сооружения, объекта незавершенного строительства с кадастровым номером (обозначением) 43:05:310601:53

| № п/п | Наименование характеристики | Значение характеристики |
|-------|-----------------------------|-------------------------|
|-------|-----------------------------|-------------------------|

| 1 | 2 | 3 |
|---|--|--|
| 1 | Вид объекта недвижимости | Здание |
| 2 | Ранее присвоенный государственный учетный номер здания, сооружения, объекта незавершенного строительства (кадастровый, инвентарный или условный номер) | — |
| 3 | Кадастровый номер земельного участка (земельных участков), в границах которого (которых) расположено здание, сооружение, объект незавершенного строительства | — |
| 4 | Номер кадастрового квартала (кадастровых кварталов), в пределах которого (которых) расположено здание, сооружение, объекта незавершенного строительства | 43:05:310601 |
| 5 | Адрес здания, сооружения, объекта незавершенного строительства | Российская Федерация, Кировская область, Верхнекамский р-н, Плотниковы д, д 14 |
| | Местоположение здания, сооружения, объекта незавершенного строительства | — |
| | Дополнительные сведения о местоположении | — |
| 6 | Иные сведения | — |

1. Сведения о характерных точках контура

вид объекта недвижимости (здание, сооружение, объект незавершенного строительства)

кадастровый номер (обозначение) 43:05:310601:50

Зона № 3

| Номер контура | Номера характерных точек контура | Существующие | | | Уточненные | | | Метод определения координат | Средняя квадратическая погрешность определения координат характерной точки (Mt), м | Формулы, примененные для расчета средней квадратической погрешности определения координат характерной точки (Mt), м |
|---------------|----------------------------------|---------------|---|------|---------------|--------------|------|---|--|---|
| | | координаты, м | | R, м | координаты, м | | R, м | | | |
| | | X | Y | | X | Y | | | | |
| 1 | 2 | 3 | 4 | 5 | 6 | 7 | 8 | 9 | 10 | 11 |
| — | н70 | — | — | — | 653 425,19 | 3 176 267,86 | — | Метод спутниковых геодезических измерений (определений) | 0,10 | — |
| | н80 | — | — | — | 653 427,66 | 3 176 272,70 | — | | | |

| 1 | 2 | 3 | 4 | 5 | 6 | 7 | 8 | 9 | 10 | 11 |
|---|------|---|---|---|------------|--------------|---|---|------|----|
| — | н90 | — | — | — | 653 418,73 | 3 176 277,54 | — | Метод спутниковых геодезических измерений (определений) | 0,10 | — |
| | н100 | — | — | — | 653 416,12 | 3 176 272,50 | — | | | |
| | н70 | — | — | — | 653 425,19 | 3 176 267,86 | — | | | |

2. Характеристики здания, сооружения, объекта незавершенного строительства с кадастровым номером (обозначением) 43:05:310601:50

| № п/п | Наименование характеристики | Значение характеристики |
|-------|--|---|
| 1 | 2 | 3 |
| 1 | Вид объекта недвижимости | Здание |
| 2 | Ранее присвоенный государственный учетный номер здания, сооружения, объекта незавершенного строительства (кадастровый, инвентарный или условный номер) | — |
| 3 | Кадастровый номер земельного участка (земельных участков), в границах которого (которых) расположено здание, сооружение, объект незавершенного строительства | 43:05:310601:19 |
| 4 | Номер кадастрового квартала (кадастровых кварталов), в пределах которого (которых) расположено здание, сооружение, объекта незавершенного строительства | 43:05:310601 |
| 5 | Адрес здания, сооружения, объекта незавершенного строительства | Российская Федерация, Кировская область, Верхнекамский р-н, Плотниковы д, д. 13 |
| | Местоположение здания, сооружения, объекта незавершенного строительства | — |
| | Дополнительные сведения о местоположении | — |
| 6 | Иные сведения | — |

| I. Сведения о характерных точках контура | | | | | | | | | | |
|--|----------------------------------|---------------|---|------|---------------|--------------|------|---|--|---|
| вид объекта недвижимости (здание, сооружение, объект незавершенного строительства) | | | | | | | | | | |
| кадастровый номер (обозначение) 43:05:310601:49 | | | | | | | | | | |
| Зона № 3 | | | | | | | | | | |
| Номер контура | Номера характерных точек контура | Существующие | | | Уточненные | | | Метод определения координат | Средняя квадратическая погрешность определения координат характерной точки (Mt), м | Формулы, примененные для расчета средней квадратической погрешности определения координат характерной точки (Mt), м |
| | | координаты, м | | R, м | координаты, м | | R, м | | | |
| | | X | Y | | X | Y | | | | |
| 1 | 2 | 3 | 4 | 5 | 6 | 7 | 8 | 9 | 10 | 11 |
| — | н110 | — | — | — | 653 465,14 | 3 176 241,01 | — | Метод спутниковых геодезических измерений (определений) | 0,10 | — |
| | н120 | — | — | — | 653 470,22 | 3 176 250,66 | — | | | |
| | н130 | — | — | — | 653 460,52 | 3 176 255,76 | — | | | |
| | н140 | — | — | — | 653 458,45 | 3 176 251,82 | — | | | |
| | н150 | — | — | — | 653 448,54 | 3 176 257,04 | — | | | |
| | н160 | — | — | — | 653 443,00 | 3 176 246,50 | — | | | |
| | н170 | — | — | — | 653 452,88 | 3 176 241,26 | — | | | |
| | н180 | — | — | — | 653 455,44 | 3 176 246,10 | — | | | |

| 1 | 2 | 3 | 4 | 5 | 6 | 7 | 8 | 9 | 10 | 11 |
|---|------|---|---|---|------------|--------------|---|---|------|----|
| — | н190 | — | — | — | 653 225,48 | 3 176 180,72 | — | Метод спутниковых геодезических измерений (определений) | 0,10 | — |
| | н200 | — | — | — | 653 229,48 | 3 176 188,37 | — | | | |
| | н210 | — | — | — | 653 223,38 | 3 176 191,56 | — | | | |
| | н220 | — | — | — | 653 219,38 | 3 176 183,90 | — | | | |
| | н190 | — | — | — | 653 225,48 | 3 176 180,72 | — | | | |

2. Характеристики здания, сооружения, объекта незавершенного строительства с кадастровым номером (обозначением) 43:05:310601:45

| № п/п | Наименование характеристики | Значение характеристики |
|-------|--|---|
| 1 | 2 | 3 |
| 1 | Вид объекта недвижимости | Здание |
| 2 | Ранее присвоенный государственный учетный номер здания, сооружения, объекта незавершенного строительства (кадастровый, инвентарный или условный номер) | — |
| 3 | Кадастровый номер земельного участка (земельных участков), в границах которого (которых) расположено здание, сооружение, объект незавершенного строительства | 43:05:310601:6 |
| 4 | Номер кадастрового квартала (кадастровых кварталов), в пределах которого (которых) расположено здание, сооружение, объекта незавершенного строительства | 43:05:310601 |
| 5 | Адрес здания, сооружения, объекта незавершенного строительства | Российская Федерация, Кировская область, Верхнекамский р-н, Плотниковы д, д. 20 |
| | Местоположение здания, сооружения, объекта незавершенного строительства | — |
| | Дополнительные сведения о местоположении | — |
| 6 | Иные сведения | — |

1. Сведения о характерных точках контура

вид объекта недвижимости (здание, сооружение, объект незавершенного строительства)

кадастровый номер (обозначение) 43:05:310601:38

Зона № 3

| Номер контура | Номера характерных точек контура | Существующие | | | Уточненные | | | Метод определения координат | Средняя квадратическая погрешность определения координат характерной точки (Mt), м | Формулы, примененные для расчета средней квадратической погрешности определения координат характерной точки (Mt), м |
|---------------|----------------------------------|---------------|---|------|---------------|--------------|------|---|--|---|
| | | координаты, м | | R, м | координаты, м | | R, м | | | |
| | | X | Y | | X | Y | | | | |
| 1 | 2 | 3 | 4 | 5 | 6 | 7 | 8 | 9 | 10 | 11 |
| — | н230 | — | — | — | 653 399,24 | 3 176 278,48 | — | Метод спутниковых геодезических измерений (определений) | 0,10 | — |
| | н240 | — | — | — | 653 402,86 | 3 176 285,88 | — | | | |
| | н250 | — | — | — | 653 397,57 | 3 176 288,48 | — | | | |
| | н260 | — | — | — | 653 393,94 | 3 176 281,06 | — | | | |
| | н230 | — | — | — | 653 399,24 | 3 176 278,48 | — | | | |

2. Характеристики здания, сооружения, объекта незавершенного строительства с кадастровым номером (обозначением) 43:05:310601:38

| № п/п | Наименование характеристики | Значение характеристики |
|-------|--|-------------------------|
| 1 | 2 | 3 |
| 1 | Вид объекта недвижимости | Здание |
| 2 | Ранее присвоенный государственный учетный номер здания, сооружения, объекта незавершенного строительства (кадастровый, инвентарный или условный номер) | — |

| 1 | 2 | 3 |
|---|--|---|
| 3 | Кадастровый номер земельного участка (земельных участков), в границах которого (которых) расположено здание, сооружение, объект незавершенного строительства | 43:05:310601:20 |
| 4 | Номер кадастрового квартала (кадастровых кварталов), в пределах которого (которых) расположено здание, сооружение, объекта незавершенного строительства | 43:05:310601 |
| 5 | Адрес здания, сооружения, объекта незавершенного строительства | Российская Федерация, Кировская область, Верхнекамский р-н, Плотниковы д, д. 15 |
| | Местоположение здания, сооружения, объекта незавершенного строительства | — |
| | Дополнительные сведения о местоположении | — |
| 6 | Иные сведения | — |

1. Сведения о характерных точках контура

вид объекта недвижимости (здание, сооружение, объект незавершенного строительства)

кадастровый номер (обозначение) 43:05:310601:37

Зона № 3

| Номер контура | Номера характерных точек контура | Существующие | | | Уточненные | | | Метод определения координат | Средняя квадратическая погрешность определения координат характерной точки (Mt), м | Формулы, примененные для расчета средней квадратической погрешности определения координат характерной точки (Mt), м |
|---------------|----------------------------------|---------------|---|------|---------------|--------------|------|---|--|---|
| | | координаты, м | | R, м | координаты, м | | R, м | | | |
| | | X | Y | | X | Y | | | | |
| 1 | 2 | 3 | 4 | 5 | 6 | 7 | 8 | 9 | 10 | 11 |
| — | н270 | — | — | — | 653 205,40 | 3 176 191,50 | — | Метод спутниковых геодезических измерений (определений) | 0,10 | — |
| | н280 | — | — | — | 653 209,12 | 3 176 199,06 | — | | | |
| | н290 | — | — | — | 653 202,93 | 3 176 202,10 | — | | | |

| 1 | 2 | 3 | 4 | 5 | 6 | 7 | 8 | 9 | 10 | 11 |
|---|------|---|---|---|------------|--------------|---|---|------|----|
| — | н300 | — | — | — | 653 199,22 | 3 176 194,53 | — | Метод спутниковых геодезических измерений (определений) | 0,10 | — |
| | н270 | — | — | — | 653 205,40 | 3 176 191,50 | — | | | |

2. Характеристики здания, сооружения, объекта незавершенного строительства с кадастровым номером (обозначением) 43:05:310601:37

| № п/п | Наименование характеристики | Значение характеристики |
|-------|--|---|
| 1 | 2 | 3 |
| 1 | Вид объекта недвижимости | Здание |
| 2 | Ранее присвоенный государственный учетный номер здания, сооружения, объекта незавершенного строительства (кадастровый, инвентарный или условный номер) | — |
| 3 | Кадастровый номер земельного участка (земельных участков), в границах которого (которых) расположено здание, сооружение, объект незавершенного строительства | 43:05:310601:26 |
| 4 | Номер кадастрового квартала (кадастровых кварталов), в пределах которого (которых) расположено здание, сооружение, объекта незавершенного строительства | 43:05:310601 |
| 5 | Адрес здания, сооружения, объекта незавершенного строительства | Российская Федерация, Кировская область, Верхнекамский р-н, Плотниковы д, д. 19 |
| | Местоположение здания, сооружения, объекта незавершенного строительства | — |
| | Дополнительные сведения о местоположении | — |
| 6 | Иные сведения | — |

1. Сведения о характерных точках контура

вид объекта недвижимости (здание, сооружение, объект незавершенного строительства)

кадастровый номер (обозначение) 43:05:310601:35

Зона № 3

| Номер контура | Номера характерных точек контура | Существующие | | | Уточненные | | | Метод определения координат | Средняя квадратическая погрешность определения координат характерной точки (Mt), м | Формулы, примененные для расчета средней квадратической погрешности определения координат характерной точки (Mt), м |
|---------------|----------------------------------|---------------|---|------|---------------|--------------|------|---|--|---|
| | | координаты, м | | R, м | координаты, м | | R, м | | | |
| | | X | Y | | X | Y | | | | |
| 1 | 2 | 3 | 4 | 5 | 6 | 7 | 8 | 9 | 10 | 11 |
| — | н310 | — | — | — | 653 201,30 | 3 176 135,22 | — | Метод спутниковых геодезических измерений (определений) | 0,10 | — |
| | н320 | — | — | — | 653 205,04 | 3 176 142,45 | — | | | |
| | н330 | — | — | — | 653 198,72 | 3 176 145,72 | — | | | |
| | н340 | — | — | — | 653 194,99 | 3 176 138,48 | — | | | |
| | н310 | — | — | — | 653 201,30 | 3 176 135,22 | — | | | |

2. Характеристики здания, сооружения, объекта незавершенного строительства с кадастровым номером (обозначением) 43:05:310601:35

| № п/п | Наименование характеристики | Значение характеристики |
|-------|--|-------------------------|
| 1 | 2 | 3 |
| 1 | Вид объекта недвижимости | Здание |
| 2 | Ранее присвоенный государственный учетный номер здания, сооружения, объекта незавершенного строительства (кадастровый, инвентарный или условный номер) | — |

| 1 | 2 | 3 |
|---|--|---|
| 3 | Кадастровый номер земельного участка (земельных участков), в границах которого (которых) расположено здание, сооружение, объект незавершенного строительства | 43:05:310601:24 |
| 4 | Номер кадастрового квартала (кадастровых кварталов), в пределах которого (которых) расположено здание, сооружение, объекта незавершенного строительства | 43:05:310601 |
| 5 | Адрес здания, сооружения, объекта незавершенного строительства | Российская Федерация, Кировская область, Верхнекамский р-н, Плотниковы д, д. 21 |
| | Местоположение здания, сооружения, объекта незавершенного строительства | — |
| | Дополнительные сведения о местоположении | — |
| 6 | Иные сведения | — |

**Сведения о зданиях, сооружениях, объектах незавершенного строительства,
необходимые для исправления реестровых ошибок в сведениях об описании их местоположения**

1. Сведения о характерных точках контура здания, сооружения, объекта незавершенного строительства

с кадастровым номером _____



Зона № _____

| Номер контура | Номера характерных точек контура | Существующие | | | Уточненные | | | Метод определения координат | Средняя квадратическая погрешность определения координат характерной точки (Mt), м | Формулы, примененные для расчета средней квадратической погрешности определения координат характерной точки (Mt), м |
|---------------|----------------------------------|---------------|---|------|---------------|---|------|-----------------------------|--|---|
| | | координаты, м | | R, м | координаты, м | | R, м | | | |
| | | X | Y | | X | Y | | | | |
| 1 | 2 | 3 | 4 | 5 | 6 | 7 | 8 | 9 | 10 | 11 |
| | | | | | | | | | | |

2. Иные сведения о здании, сооружении, объекте незавершенного строительства с кадастровым номером _____

1.


Схема геодезических построений

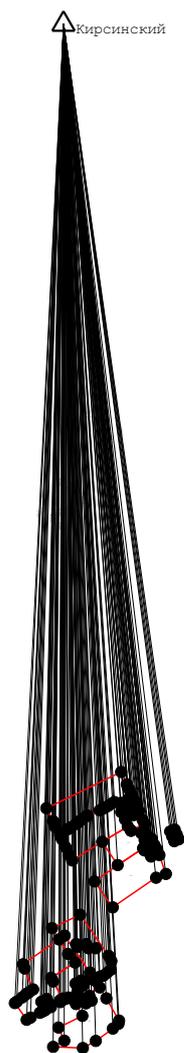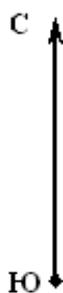

Условные обозначения:

-  - Существующая часть границы, имеющиеся в ЕГРН сведения о которой достаточны для определения ее местоположения
-  - Вновь образованная часть границы, сведения о которой достаточны для определения ее местоположения
-  - Характерная точка границы, сведения о которой позволяют однозначно определить ее положение на местности
-  - Пункт государственной геодезической сети
-  - Направления геодезических построений при создании съемочного обоснования
-  - Направления геодезических построений при определении координат характерных точек границ земельного участка

Схема границ земельных участков

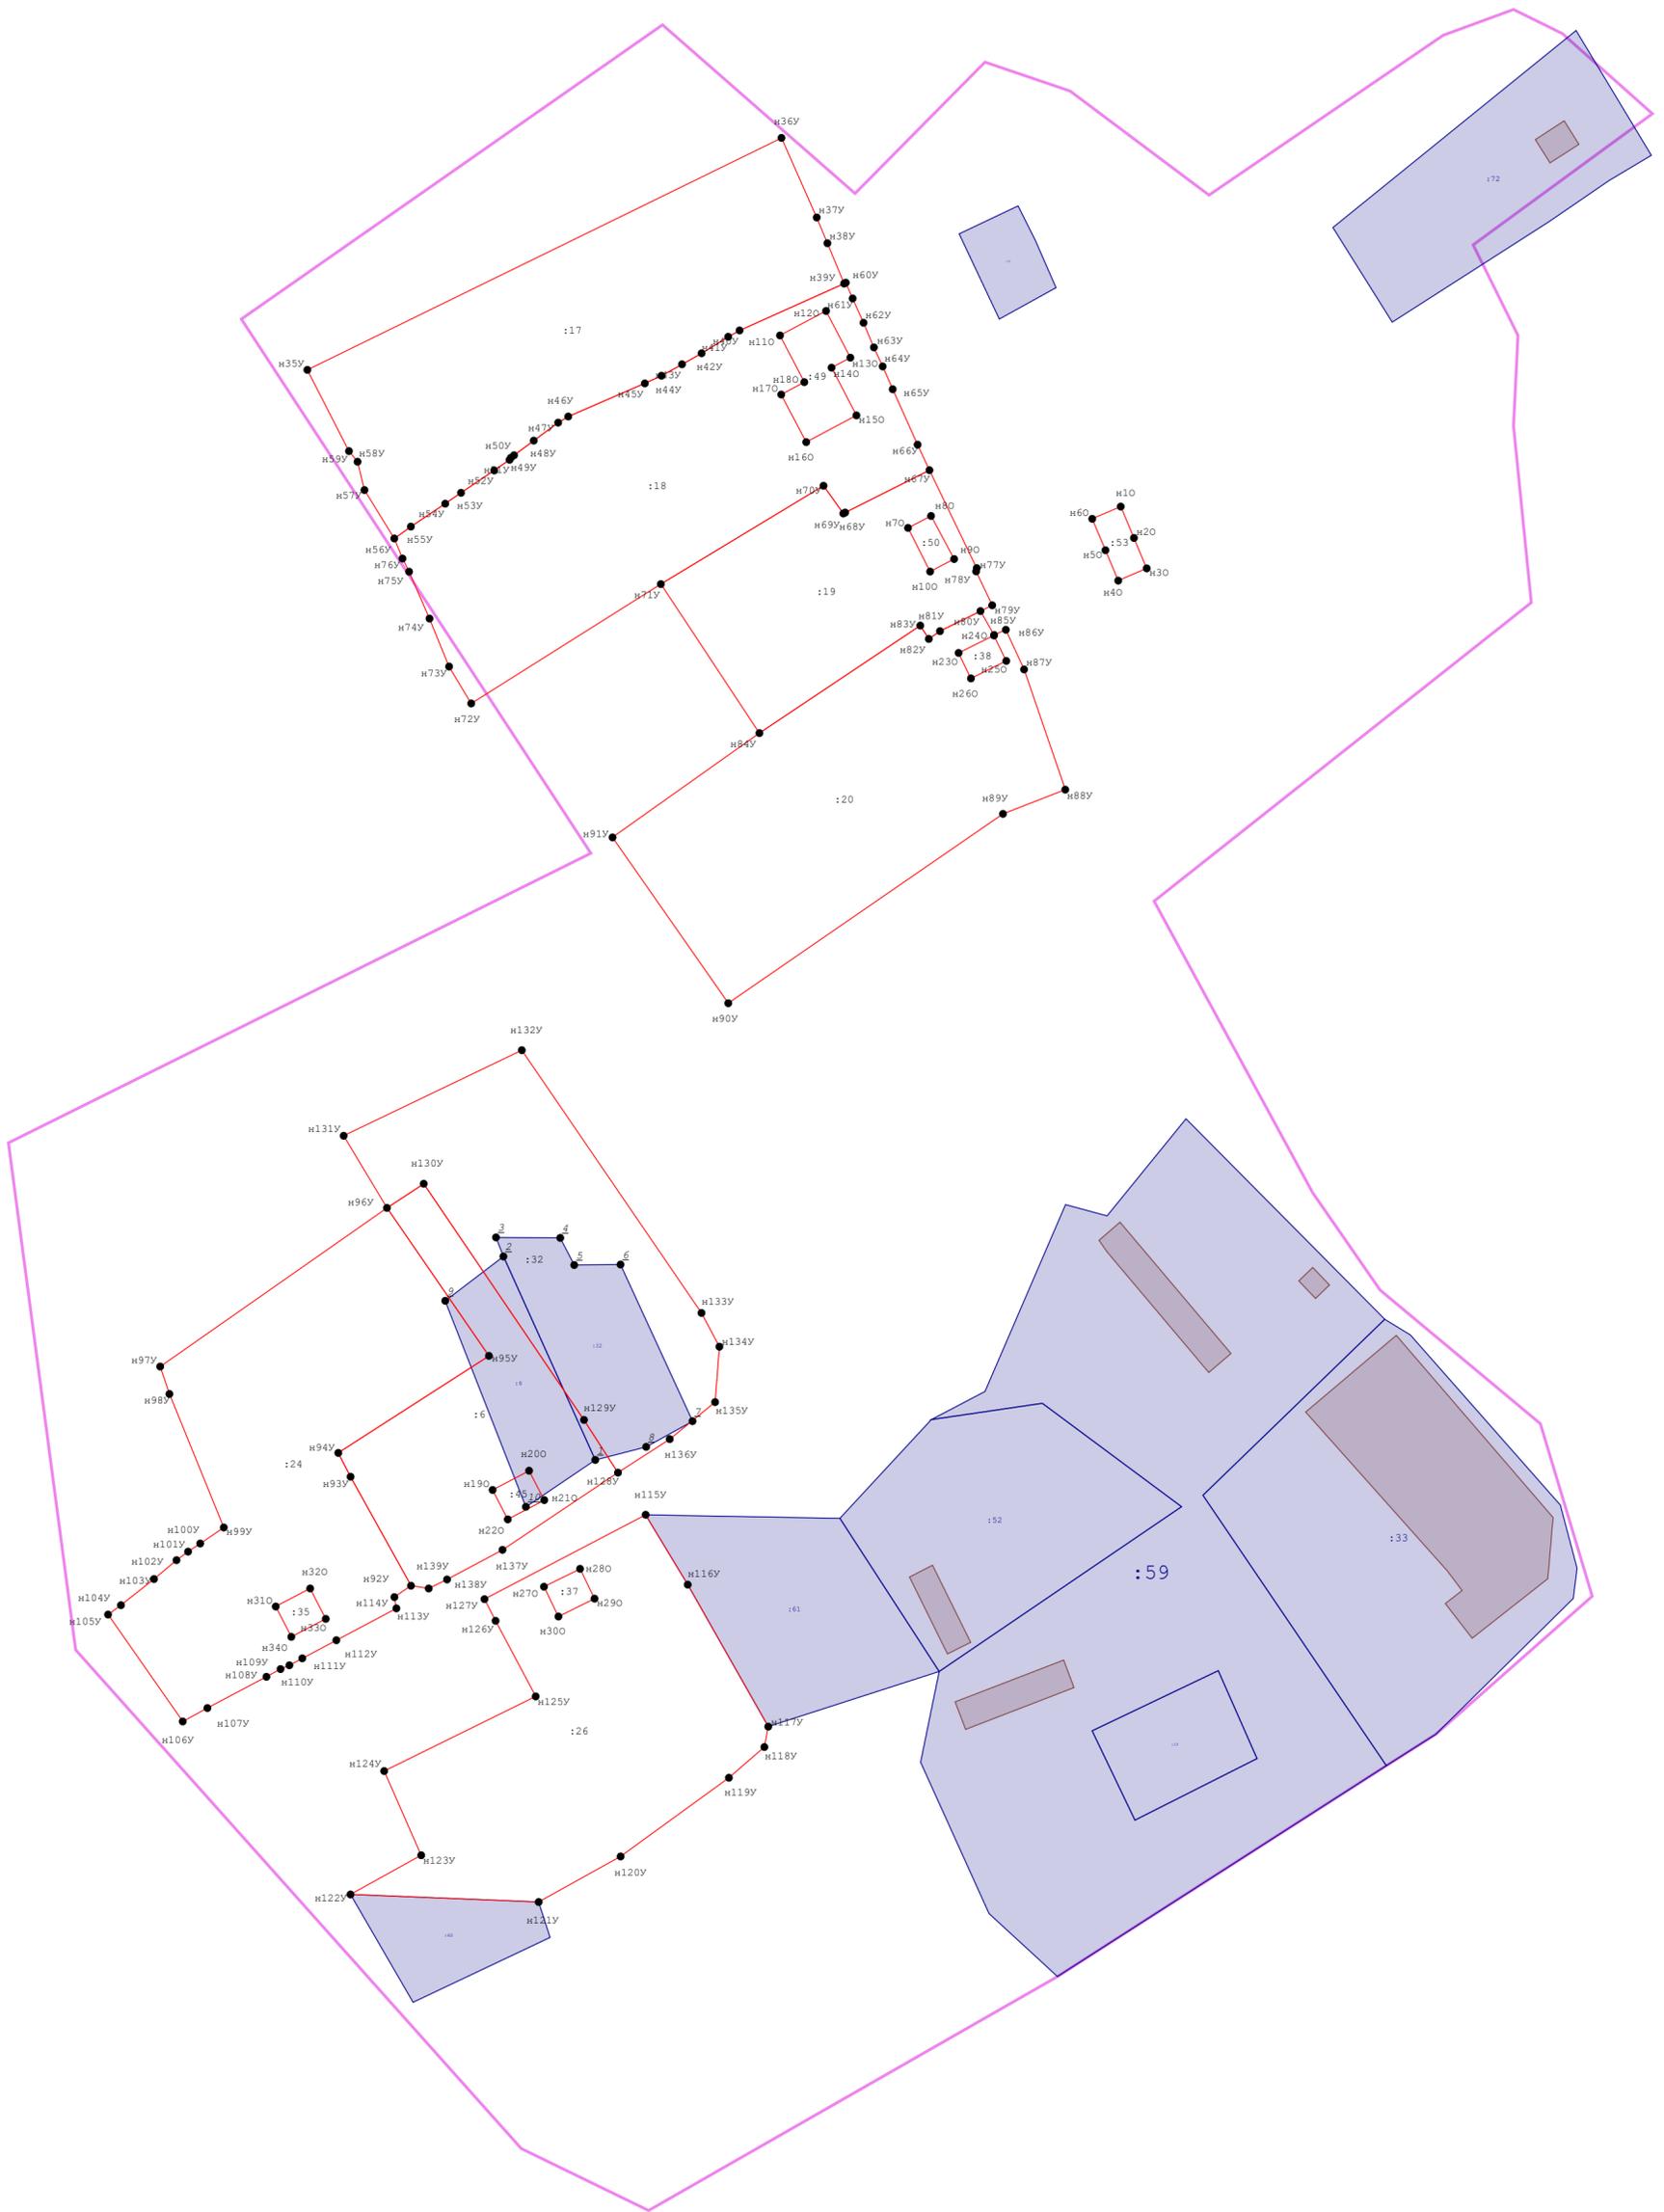

Масштаб 1:1 000

Условные обозначения:

- Существующая часть границы, имеющиеся в ЕГРН сведения о которой достаточны для определения ее местоположения
- вновь образованная часть границы, сведения о которой достаточны для определения ее местоположения
- Существующая часть границы, имеющиеся в ЕГРН сведения о которой не достаточны для определения ее местоположения
- Характерная точка границы, сведения о которой позволяют однозначно определить ее положение на местности
- Граница кадастрового квартала
- Граница территориальных зон, зон с особыми условиями использования территории
- обозначение номера характерной точки
- обозначение земельного участка